

LEGENDA IMPIANTO ANTINCENDIO

	IRRADIANTE DN 70 (UNI EN 14384)
	IRRADIANTE DN 45 (UNI EN 671-2)
	ATTACCO AUTOPOMPA VVF
	ESTINTORE PORTATILE OMNIUSOATO
	PORTA TAGLIAFUOCO REI 120 MUNITA DI CERNIERE AUTOSCHIUSURA
	CONNESSIONE AUTOSCHIUSURA CON PERCORRENZA IN ORIZZONTALE
	USCITA DI SICUREZZA A LUOGO SICURO CON PERCORRENZA VERSO L'ALTO
	USCITA DI SICUREZZA A LUOGO SICURO CON PERCORRENZA VERSO IL BASSO
	PERCORSI DI ESODO
	STRUTTURA DI SEPARAZIONE REI 120
	IMPIANTO DI ALLARME ANTINCENDIO
	IMPIANTO FISSO DI ESTINZIONE AUTOMATICO
	LUCERNARI PER ILLUMINAZIONE ZENITALE
	PULSANTE DI SANICO ELETTRICO

Calcolo ventilazione capannone F

Verifica ventilazione

mq 226.00 x 3 = mq 299.40

Potenza di libro n° 4.500 x 5.00 = mq 100.00

Potenza totale n° 9.250 x 3.00 = mq 67.50

Potenza pedonale n° 4 x 1.20 x 2.15 = mq 15.48

Freschezza n° 4 x 1.25 x 1.25 = mq 44.06

Luomeni operai n° 24 x 2.80 x 5.00 = mq 336.00

mq 583.04 > mq 299.40

PROVINCIA DI BERGAMO
COMUNE DI BRUSAPORTO

Permesso di costruire in variante di Piano delle Regole del GRT di serie dell'art. 8 DPR 60/2010




PROPRIORE: FINITRE S.p.a.
PROPRIORE: SIMAR IMMOBILIARE S.r.l.

OCCORRENZA: Piano piano terra
OGGETTO: Progetto prevenzione incendi
UBICAZIONE: Via Bolgara - Brusaporto

Scala: 1/200
Giugno 2016

10B
Studio tecnico associato per l'edilizia
geom. Walter Cerri - arch. Francesco Cerri
Via Poderno, 4 - 24048 Seldice (BG)
Tel. 035.501800 - Fax 035.501790 - e-mail: info@studiocerri.it



via Bolgara

Brusaporto Seriate

Proprietà Soc. M.I.B.A. srl

Proprietà Soc. M.I.B.A. srl