



ALLACCIO FOGNATURA
sezione innesto scala 1:50

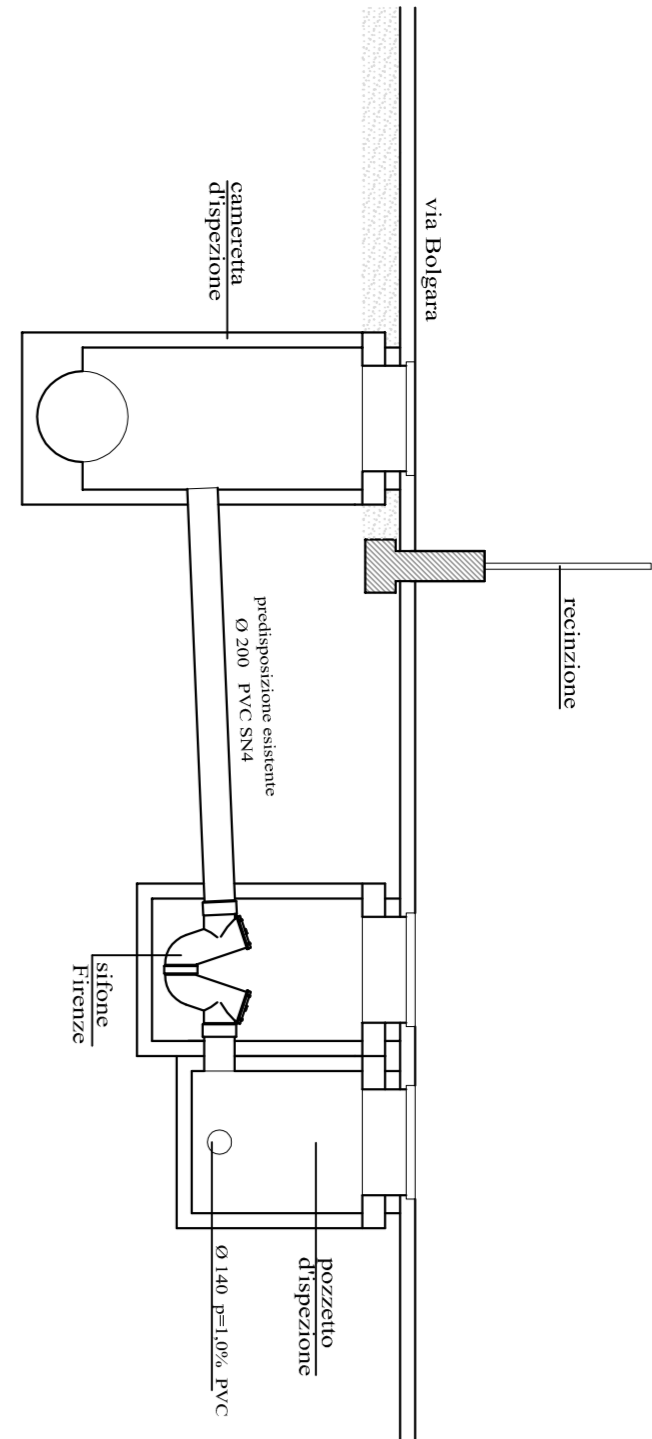

Proprietà
Soc. M.I.B.A. srl

 

Proprietà
Soc. M.I.B.A. srl

PROVINCIA DI BERGAMO
COMUNE DI BRUSAPORTO
Permesso di costruire in variante al piano delle
Regole del PGU ai sensi dell'art. 8 DPR 160/2010



PROPRIORE:
FINITRE S.p.a. SIMAR IMMOBILIARE S.r.l.
PROPRIORE:
Pianta piano terra
Schema fognatura
UBICAZIONE
Via Bolgara - Brusaporto
Scala 1:200
Giugno 2016

10A
Studio tecnico associato per l'edilizia
geometri Walter Cornali - Andrea Cornali - c.a. Francesco Cornali
Via Poderno, 4 - 24049 Seriate (BG)
Tel. 035.501800 - Fax 035.501790 - e-mail: info@studiocornali.it

