



**LEGENDA PIANTA PIANO TERRA**

- Colonna scarico acque nere
  - Colonna ventilazione scarichi
  - Radiatori
  - pl ○ Pluviali
- } vedi tavole impianti

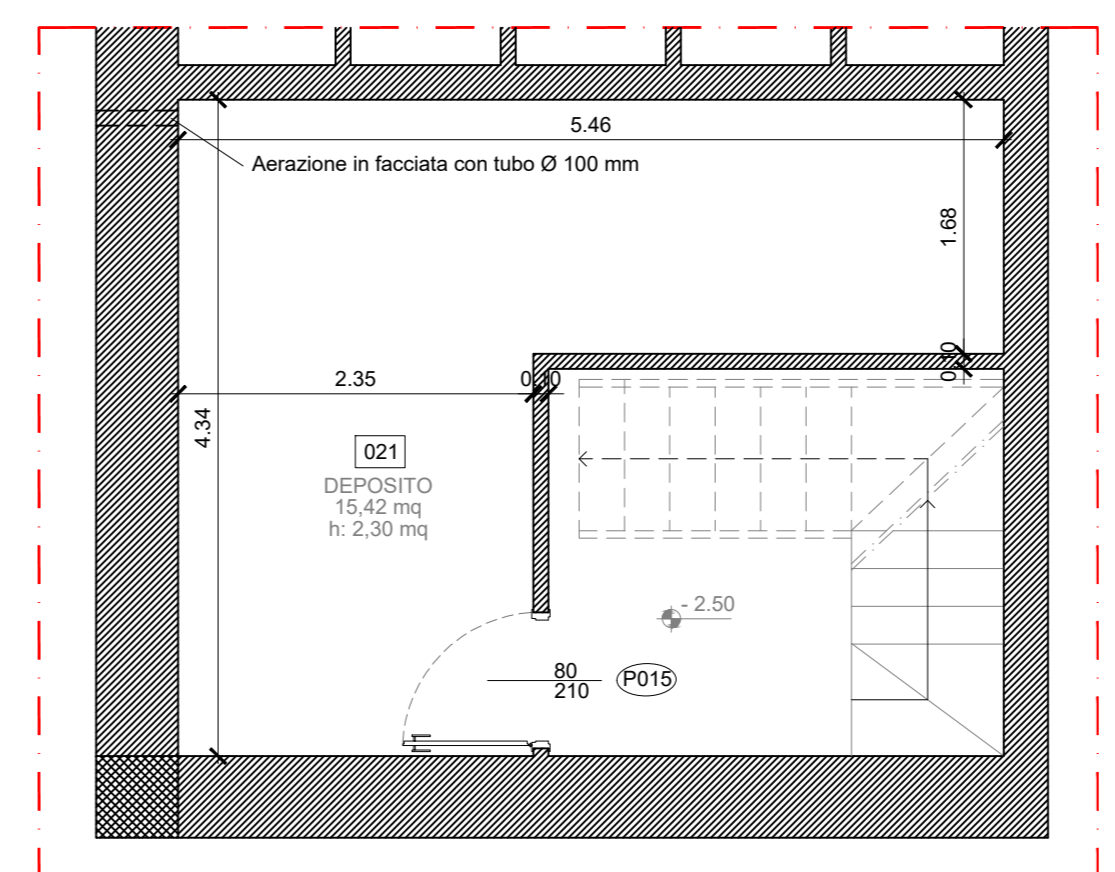

**DEPOSITO AL PIANO INTERRATO PALESTRA ORIGINARIA**

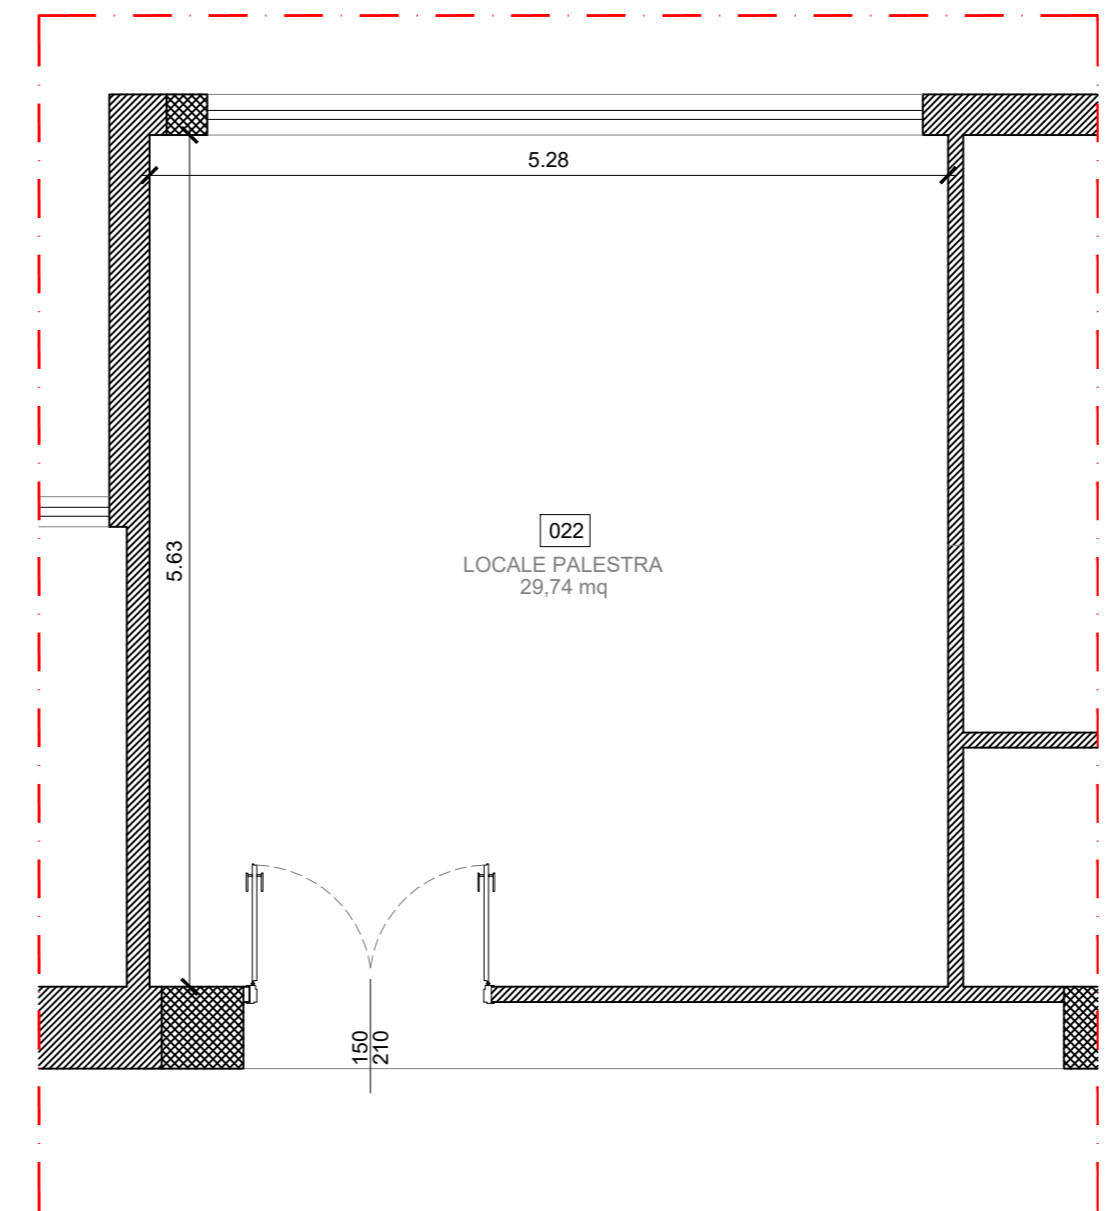

**AMPLIAMENTO LOCALE MAGAZZINO PALESTRA ORIGINARIA**  
(per inquadramento vedi pianta piano terra dello stato di fatto, tav. 03)

N°	LOCALE	S.L. (mq)	S.A.I (mq)	R.A.I
000	portico	9.77	*	—
001	ufficio	22.07	2.80	0.127>0.125
002	loCALE tecnico	9.62	*	—
003	atrio di ingresso	25.68	*	—
004	bagno ospiti	3.80	*	—
005	antibagno ospiti	5.86	*	—
006	ripostiglio	1.49	*	—
007	bagno ospiti	2.51	*	—
008	spogliatoio	18.07	1.96	0.108>0.100
009	bagno	3.71	*	—
010	antibagno	3.02	*	—
011	docce	5.88	1.06	—
012A	distribuzione	19.94	*	—
012B	distribuzione	7.12	*	—
013	bagno	4.14	*	—
014	spogliatoio	10.81	1.26	0.117>0.100
015	bagno	3.66	*	—
016	antibagno	2.98	*	—
017	docce	5.77	0.93	—
018	spogliatoio	18.54	1.99	0.107>0.100
019	intercapedine	12.97	*	—
020	distribuzione (palestra)	14.65	*	—
021	deposito (palestra)	15.42	*	—
022	loCALE pal. (palestra)	29.74	*	—

N.B.  
 ◡ i locali contrassegnati con questo simbolo saranno dotati di IMPIANTO DI RICAMBIO D'ARIA - Vedi Tav. 1R impianti per passaggio aria in mc  
 \* i locali contrassegnati con questo simbolo NON PREVEDONO PERMANENZA DI PERSONE

- per ABACO FINITURE: vedi relazione
- per ABACO MURATURE: vedi tav. 19
- per ABACO PORTE: vedi tav. 20
- per ABACO SERRAMENTI: vedi tav. 21
- per ESECUTIVO BAGNI: vedi tav. 22
- per PERCORSI DISABILI: vedi tav. 23

DATA	EMISSIONE	REDAZIONE	APPROVAZIONE	DATA	EMISSIONE	REDAZIONE	APPROVAZIONE	DATA	EMISSIONE
20.04.2021	"A" per revisione con ente								
15.05.2021	"B" per consegna progetto DEFINITIVO								
08.06.2021	"C" per consegna progetto ESECUTIVO								

**RAGGRUPPAMENTO TEMPORANEO:** CARZANIGA, COLPO, FERRARI, GRIMALDI, MALARA, MASCHERONI, MELELLA

CLIENTE COMMESSA: COMUNE DI BRUSAPORTO  
 AMPLIAMENTO SPOGLIATOIO SCUOLA SECONDARIA DI BRUSAPORTO

OGGETTO: PROGETTO ESECUTIVO: PIANTA PIANO TERRA E PIANTA PIANO INTERRATO

LOCALITA': BRUSAPORTO, VIA TOGNOLI 4, 24060

CODICE CLIENTE:  
 N. TAVOLA: **TAV. 11**  
 SCALA: **1:50**  
 EMISSIONE: **C**

\* I disegni non possono essere riprodotti o ceduti a terzi senza autorizzazione scritta del progettista. Verificare le misure in cantiere, l'esecutore ne è responsabile.