

DATI URBANISTICI	
Sup. fondiaria:	mq. 141690
Sup. copribile:	mq. 141690 x 50% = mq. 70845
Altezza massima:	m. 10,50
Sup. destinata ricreata:	mq. 141690 x 15% = mq. 21253,50
Sup. parcheggi privati:	mq. 7345 x 4 x 10% = mq. 2934,00
Sup. parcheggi pubblici:	mq. 100 + 6943,18 x 30 / 150 = mq. 1469
DATI DI PROGETTO	
Sup. coperta - S.L.P.:	mq. 7343,18 < mq. 7345
Altezza edificio H:	m. 9,45
Sup. destinata:	mq. 2524,55 > mq. 2203,50
Sup. parcheggi privati:	mq. 2366,25 > mq. 2894,00
Sup. parcheggi pubblici:	mq. 1469 > mq. 1469

PROVINCIA DI BERGAMO
COMUNE DI BRUSAPORTO



Permesso di costruire in variante di Piano delle
 Regole del PGCI ai sensi dell'art. 8 DPR160/2010



PROFONDI: FINITRE S.p.a.
 PROMOTER: SIMAR IMMOBILIARE S.r.l.
 OGGETTO: Pianta piano terra
 Verifico parcheggi privati
 Via Bolgara - Brusaporto

Scala: 1:500
 GIUGNO 2016
 AGGIORNAMENTO:
 NOVEMBRE 2016

10c
 Studio tecnico associato per l'edilizia
 geometri: Walter Cornati - Andrea Cornati - cecchi, Francesco Cornati
 Via Piacenza 4 - 24083 Sereone (BG)
 Tel. 035/501009 - Fax 035/501770 - e-mail: info@studiocornati.it

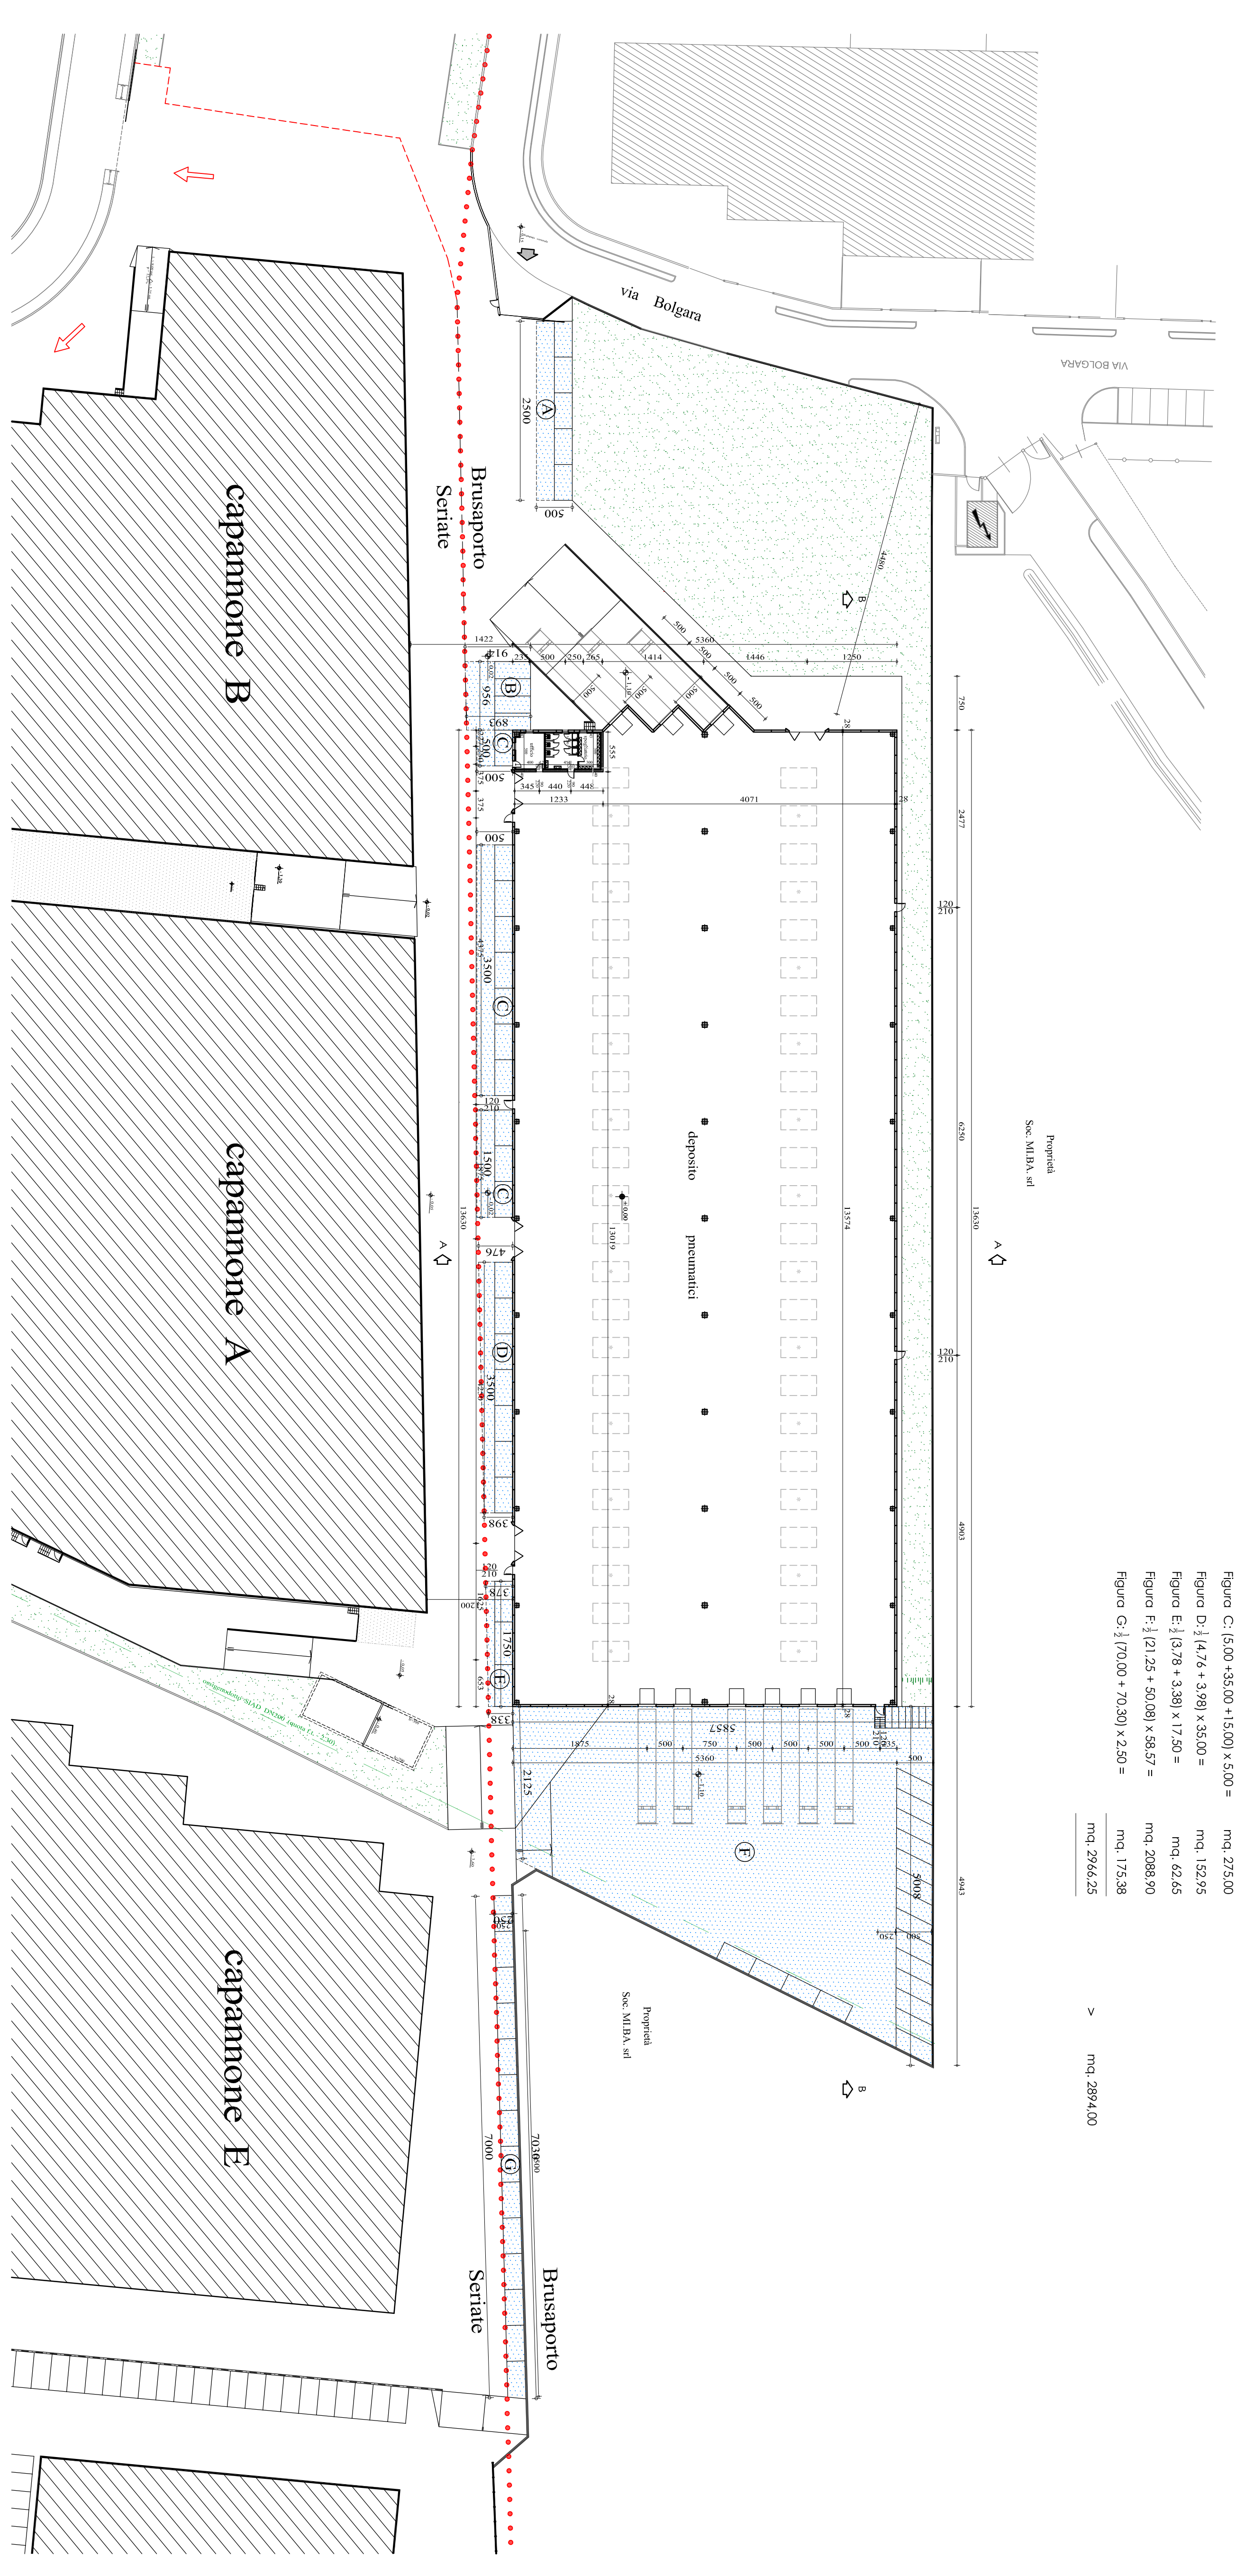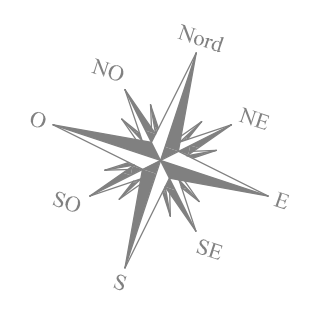

Capannone F
 Verifico parcheggi privati
 Sup. parcheggi ricreabili

mq. 7263,00	H. m. 4,00 x 10% =	mq. 2894,00
-------------	--------------------	-------------

Figura A: 25,00 x 5,00 =	mq. 125,00	
Figura B: 18,80 x 8,14 x 5,56 =	mq. 86,37	
Figura C: 15,00 x 85,00 + 15,00 x 5,00 =	mq. 2730,00	
Figura D: 14,16 x 3,98 x 55,00 =	mq. 1527,95	
Figura E: 13,78 x 3,98 x 17,50 =	mq. 42,45	
Figura F: 121,25 x 30,08 x 98,57 =	mq. 2088,90	
Figura G: 10,00 x 20,30 x 2,50 =	mq. 125,38	
mq. 2962,25	>	mq. 2894,00

- LEGENDA**
- muri REI 120"
 - lucernario per illuminazione zenitale
 - lucernario apribile per ventilazione
 - periferia mobile zona rifugio
 - parcheggi privati