


DATI URBANISTICI	
Sup. fondiaria:	mq. 14690
Sup. copribile:	mq. 14690 x 50% = mq. 7345
Altezza massima:	m. 10,50
Sup. drenante richiesta:	mq. 14690 x 15% = mq. 2203,50
Sup. parcheggi privati:	mq. 7345 x 10% = mq. 734,50
Sup. parcheggi pubblici:	mq. 100 + 6943,18 x 30 / 150 = mq. 1469
DATI DI PROGETTO	
Sup. coperta - S.l.p.:	mq. 7343,18 < mq. 7345
Altezza edificio H:	m. 9,45
Sup. drenante:	mq. 2524,95 > mq. 2203,50
Sup. parcheggi privati:	mq. 740,60 > mq. 734,32
Sup. parcheggi pubblici:	mq. 1469 monelizzati

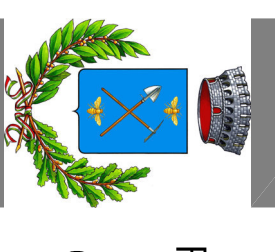

PROVINCIA DI BERGAMO
COMUNE DI BRUSAPORTO

Permesso di costruire in variante al Piano delle
Regole del PGT ai sensi dell'art. 8 DPR 160/2010

PROFONTE:
FINITRE S.p.a. PROPRIETÀ:
SIMAR IMMOBILIARE S.r.l.


OCCETTO:
Pianta piano terra

UBICAZIONE:
via Bolgara - Brusaporto

Scala: 1:500
Giugno 2016

TAVOLA N°
10

Studio tecnico associato per l'edilizia
geomm. Walter Cornoli - Andrea Cornoli - arch. Francesca Cornoli
Via Poderno, 4 - 24068 Seriate (BG)
tel. 035.301800 - Fax 035.301790 - e-mail: info@studiocornoli.it

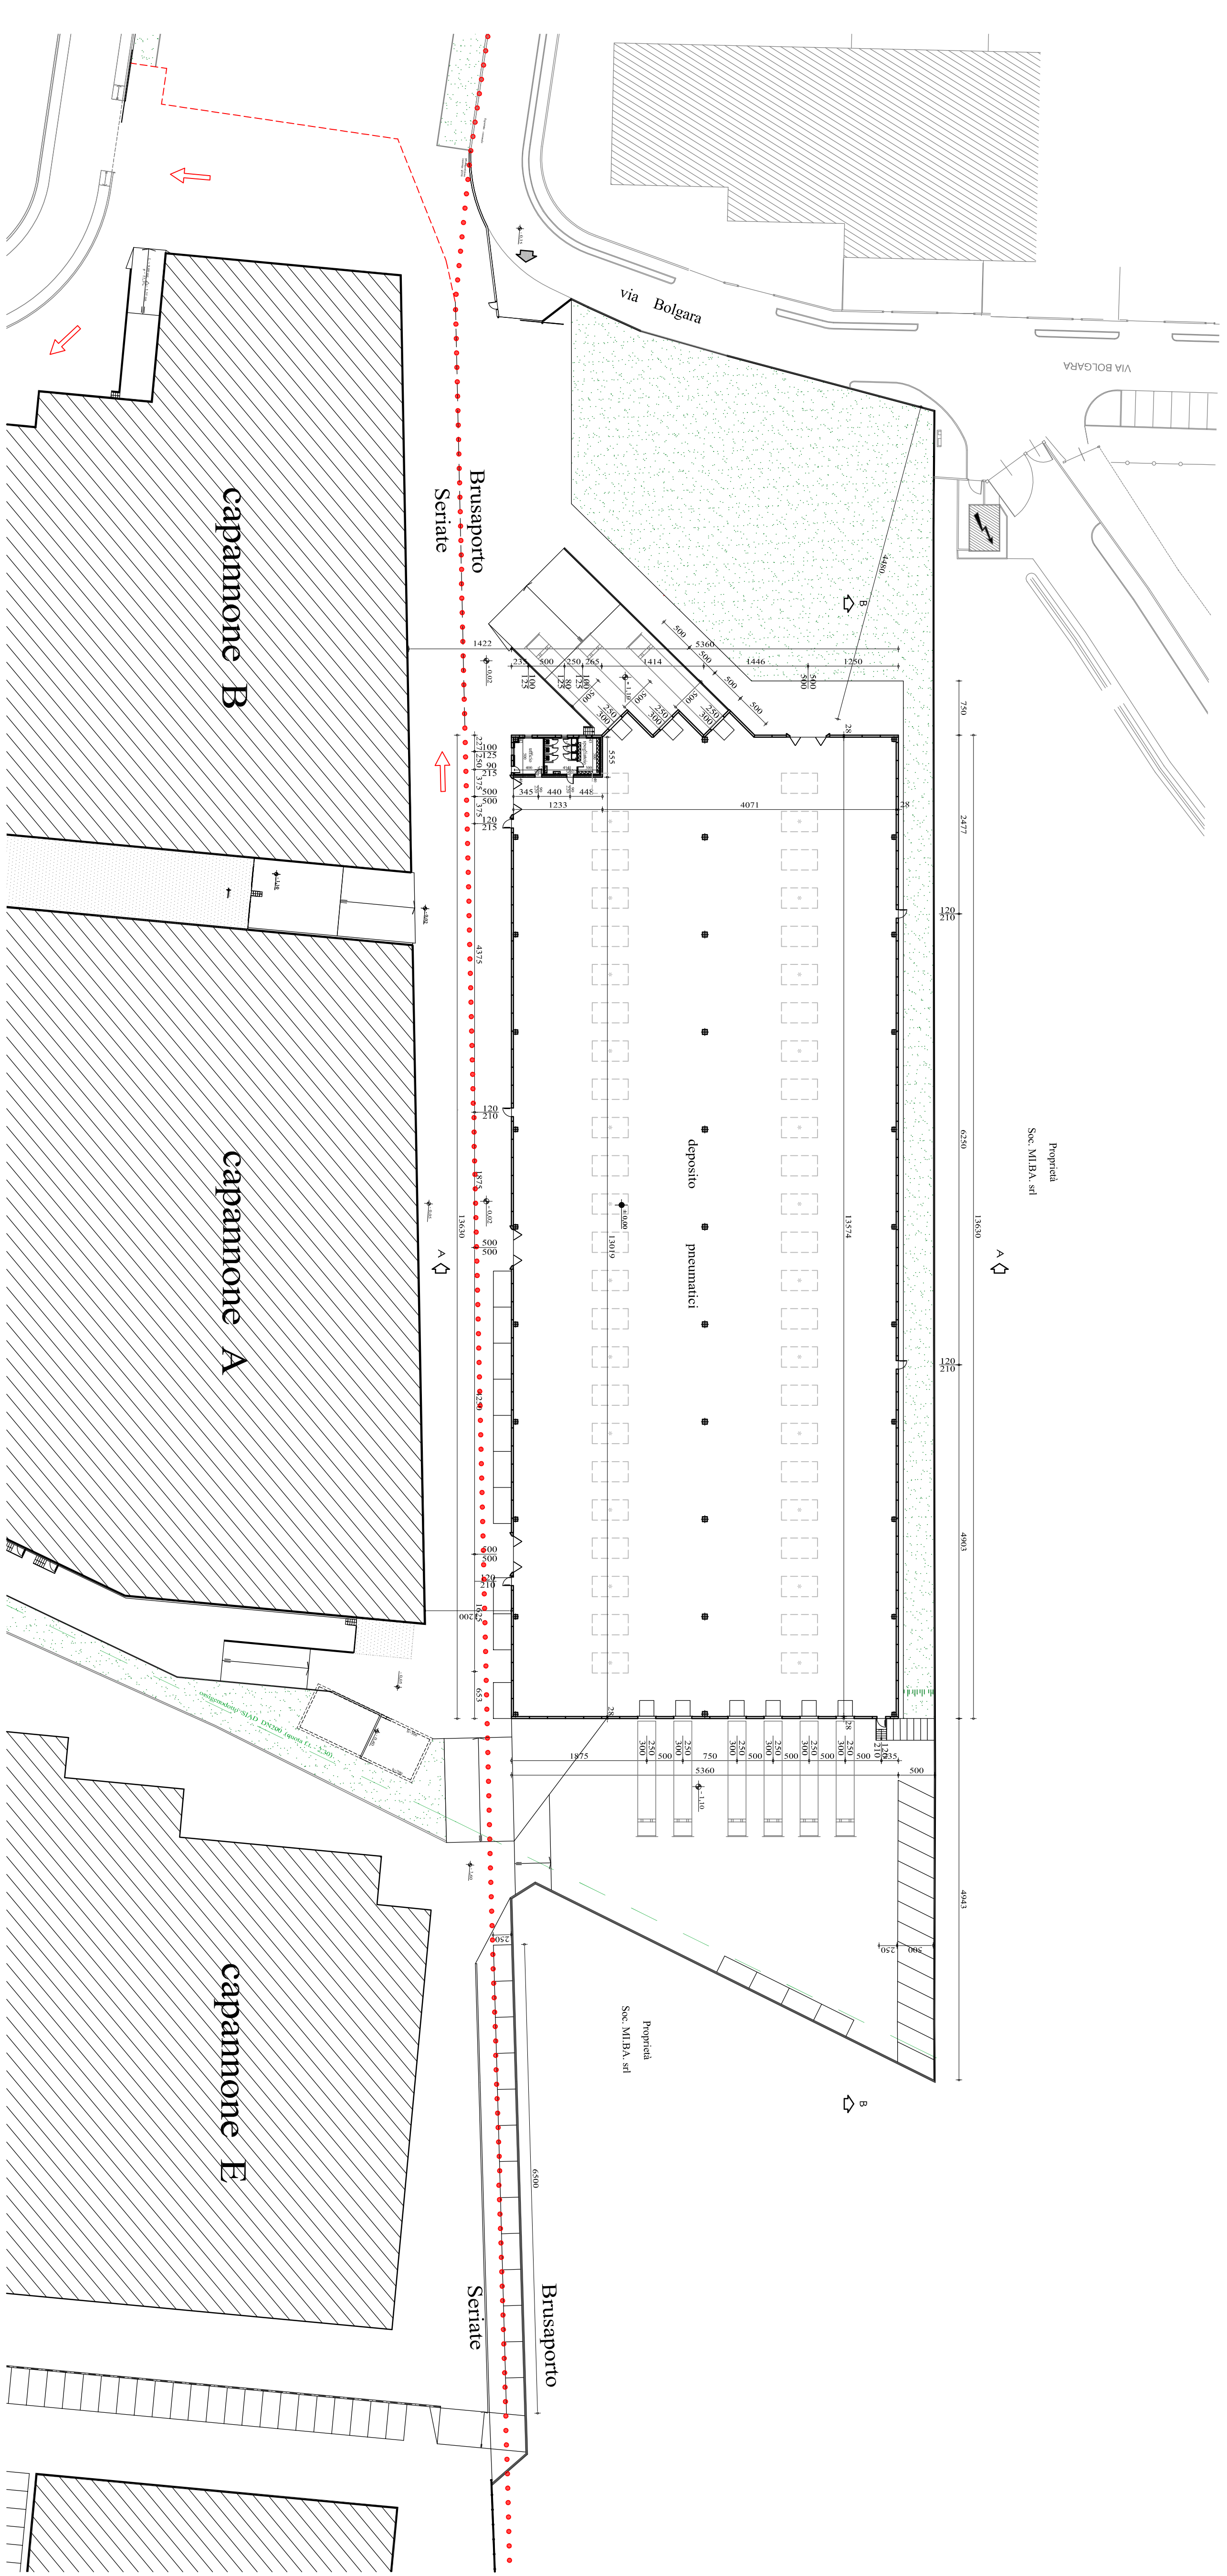

LEGENDA

- muri REI 120'
- lucernario per illuminazione zenitale
- lucernario apribile per ventilazione
- pensilina mobile zona ribalta