





PLANIMETRIA GENERALE CON INSERIMENTO DELL'INTERVENTO

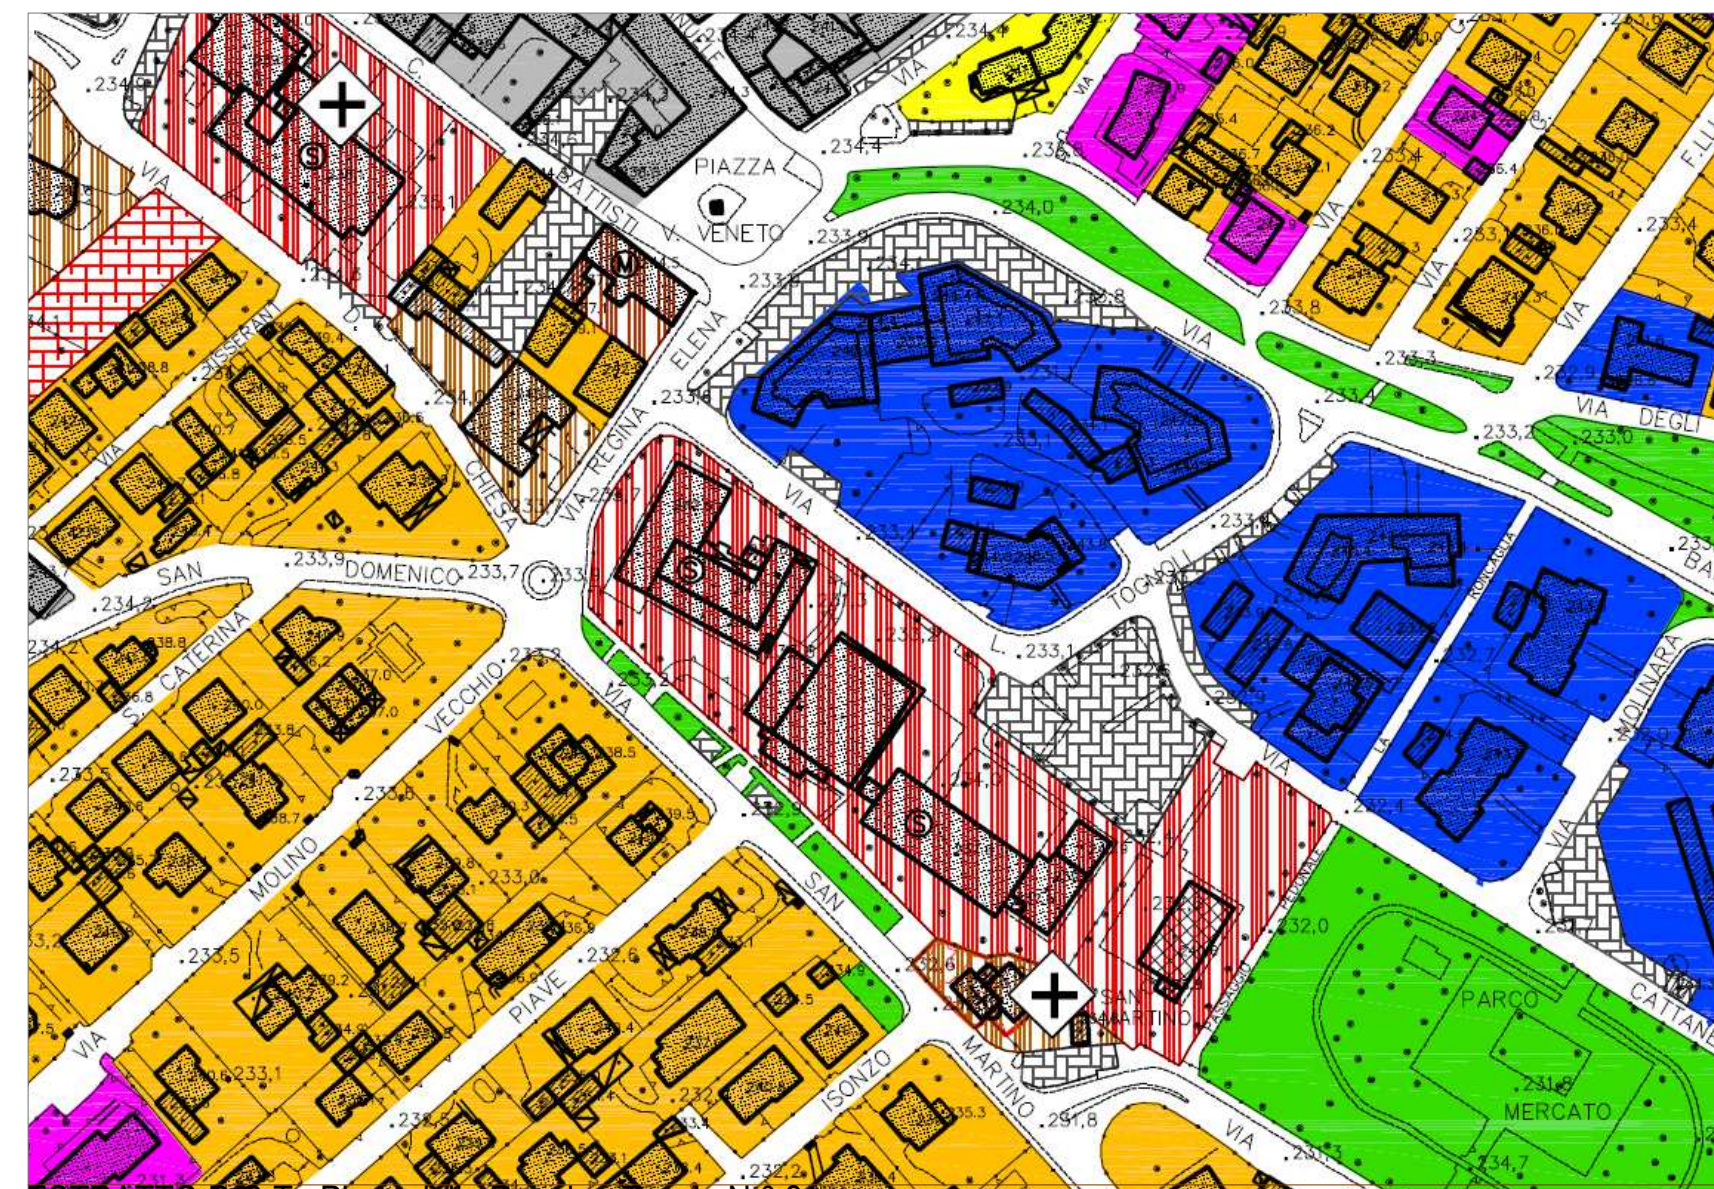



ESTRATTO P.G.T. Piano delle Regole - Tavola N.° 3

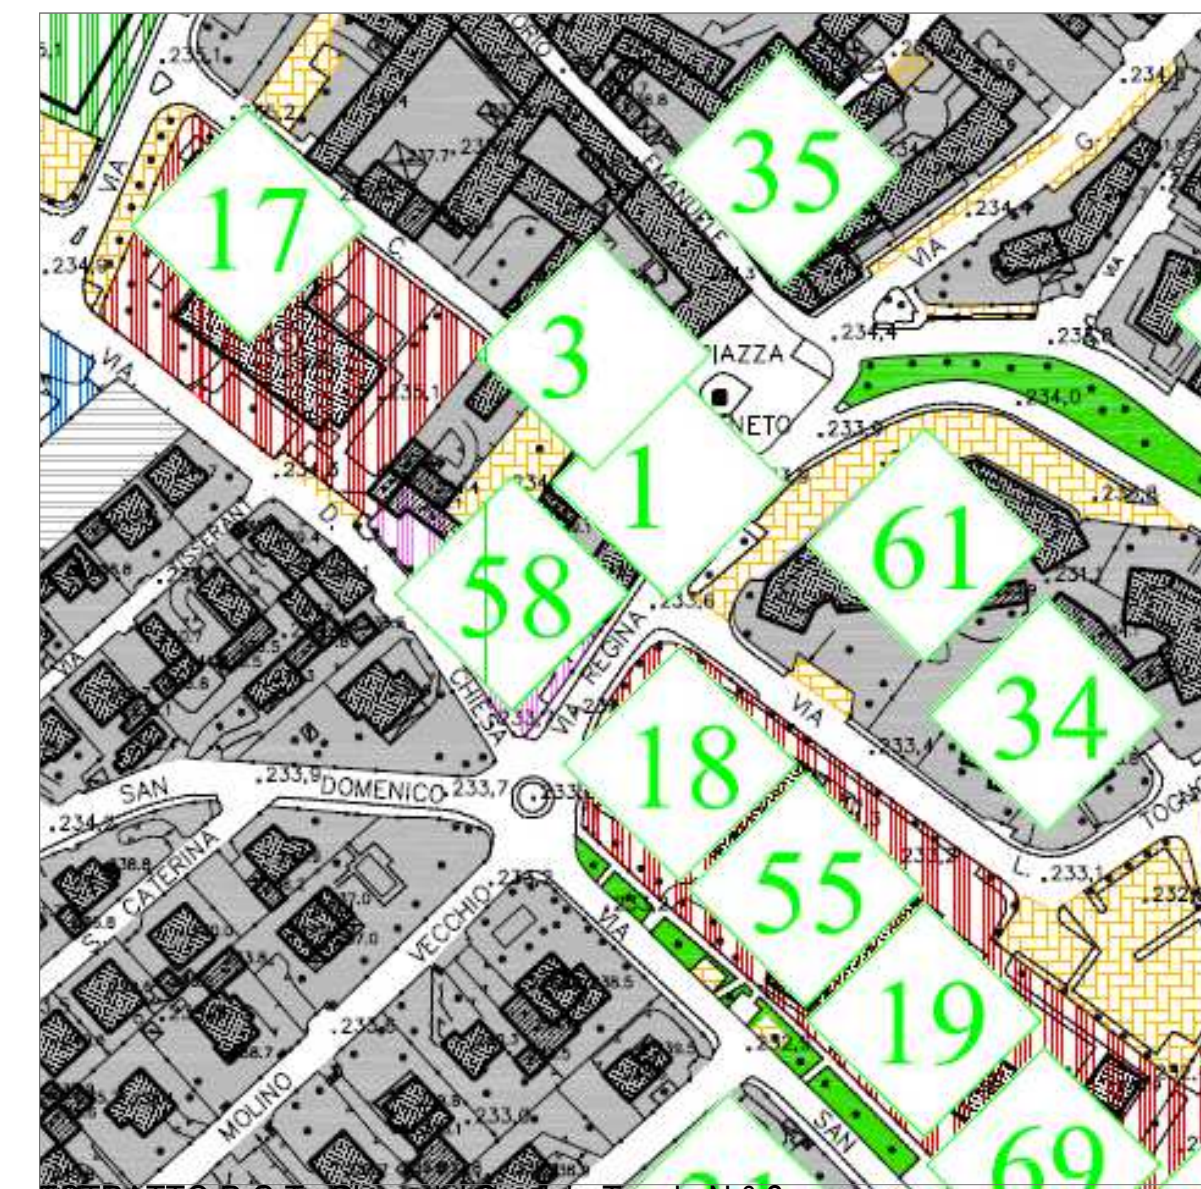


ESTRATTO P.G.T. Piano dei Servizi - Tavola N.° 2

- 4) - AREE SOGGETTE ALLA DISCIPLINA DEL PIANO DEI SERVIZI
- ATTREZZATURE E SERVIZI COMUNI
 - ISTRUZIONE
 - VERDE PUBBLICO
 - PARCHEGGI PUBBLICI O DI USO PUBBLICO
 - ATTREZZATURE TECNOLOGICHE
 - ATTREZZATURE DI INTERESSE RELIGIOSO
 - NUOVE AREE PER DISTRIBUTORI CARBURANTI


ESTRATTO P.G.T. _legenda

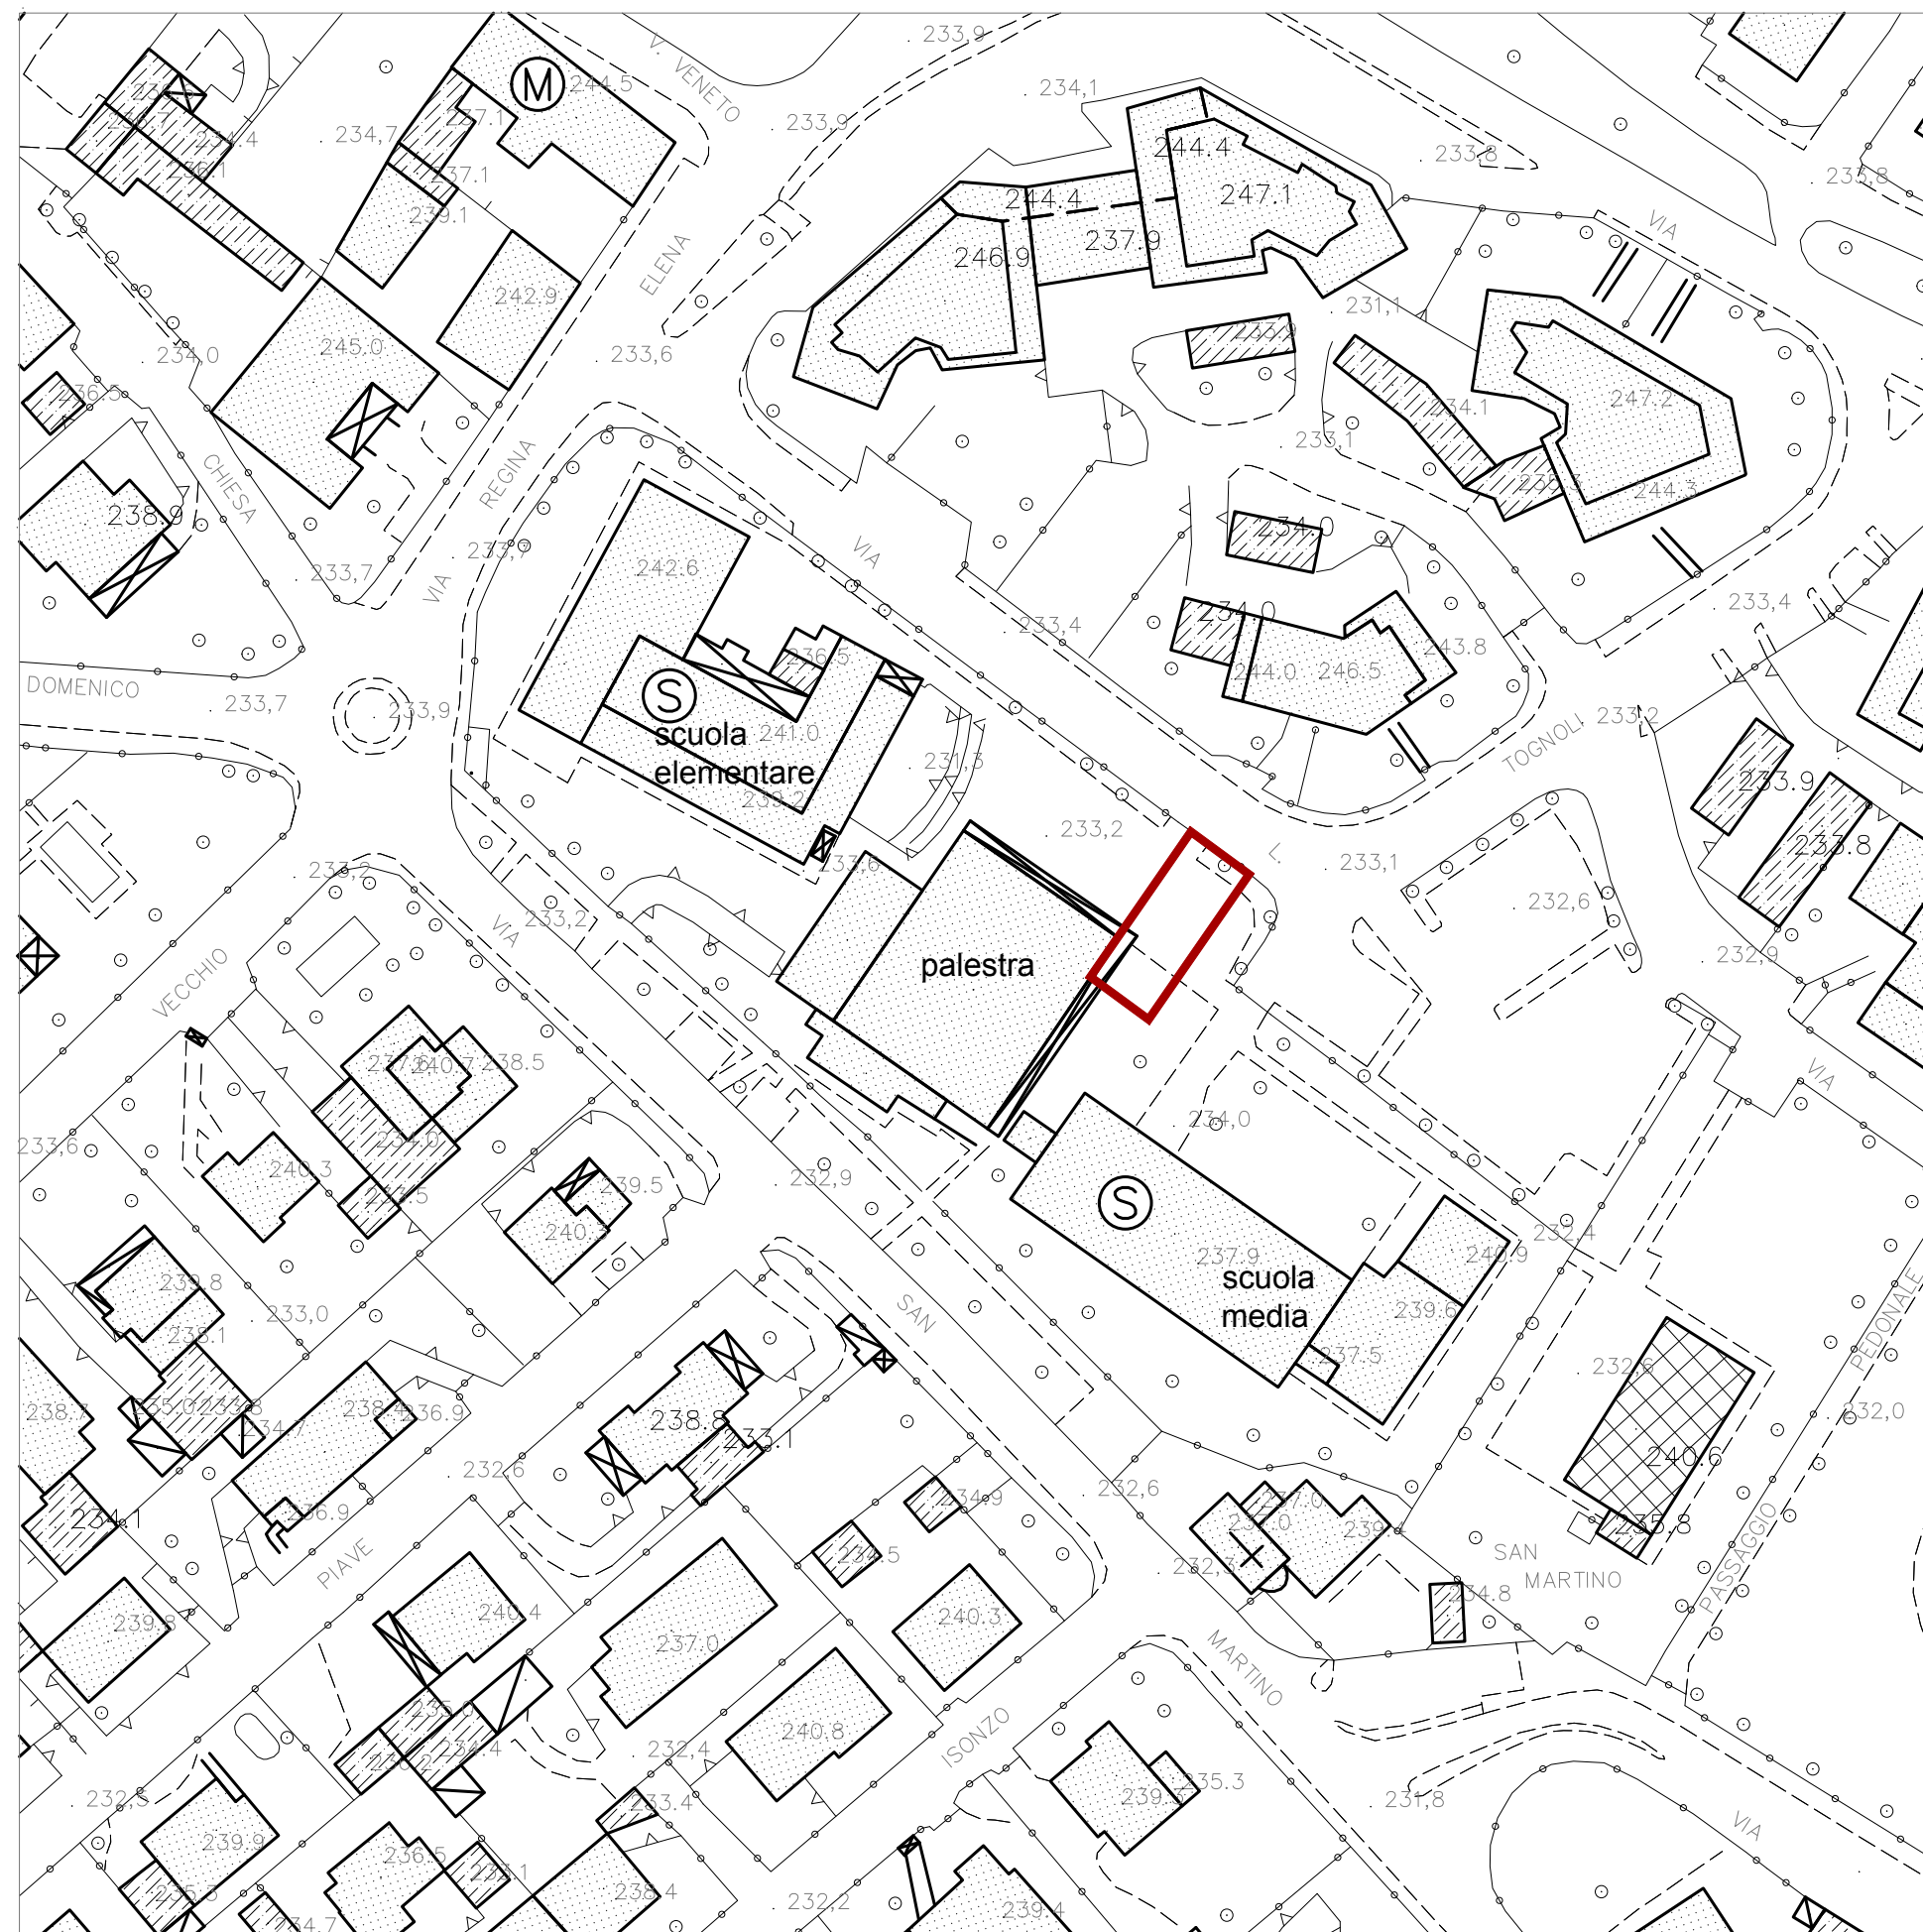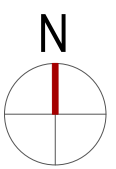

ESTRATTO DI AEROFOTOGRAMMETRICO

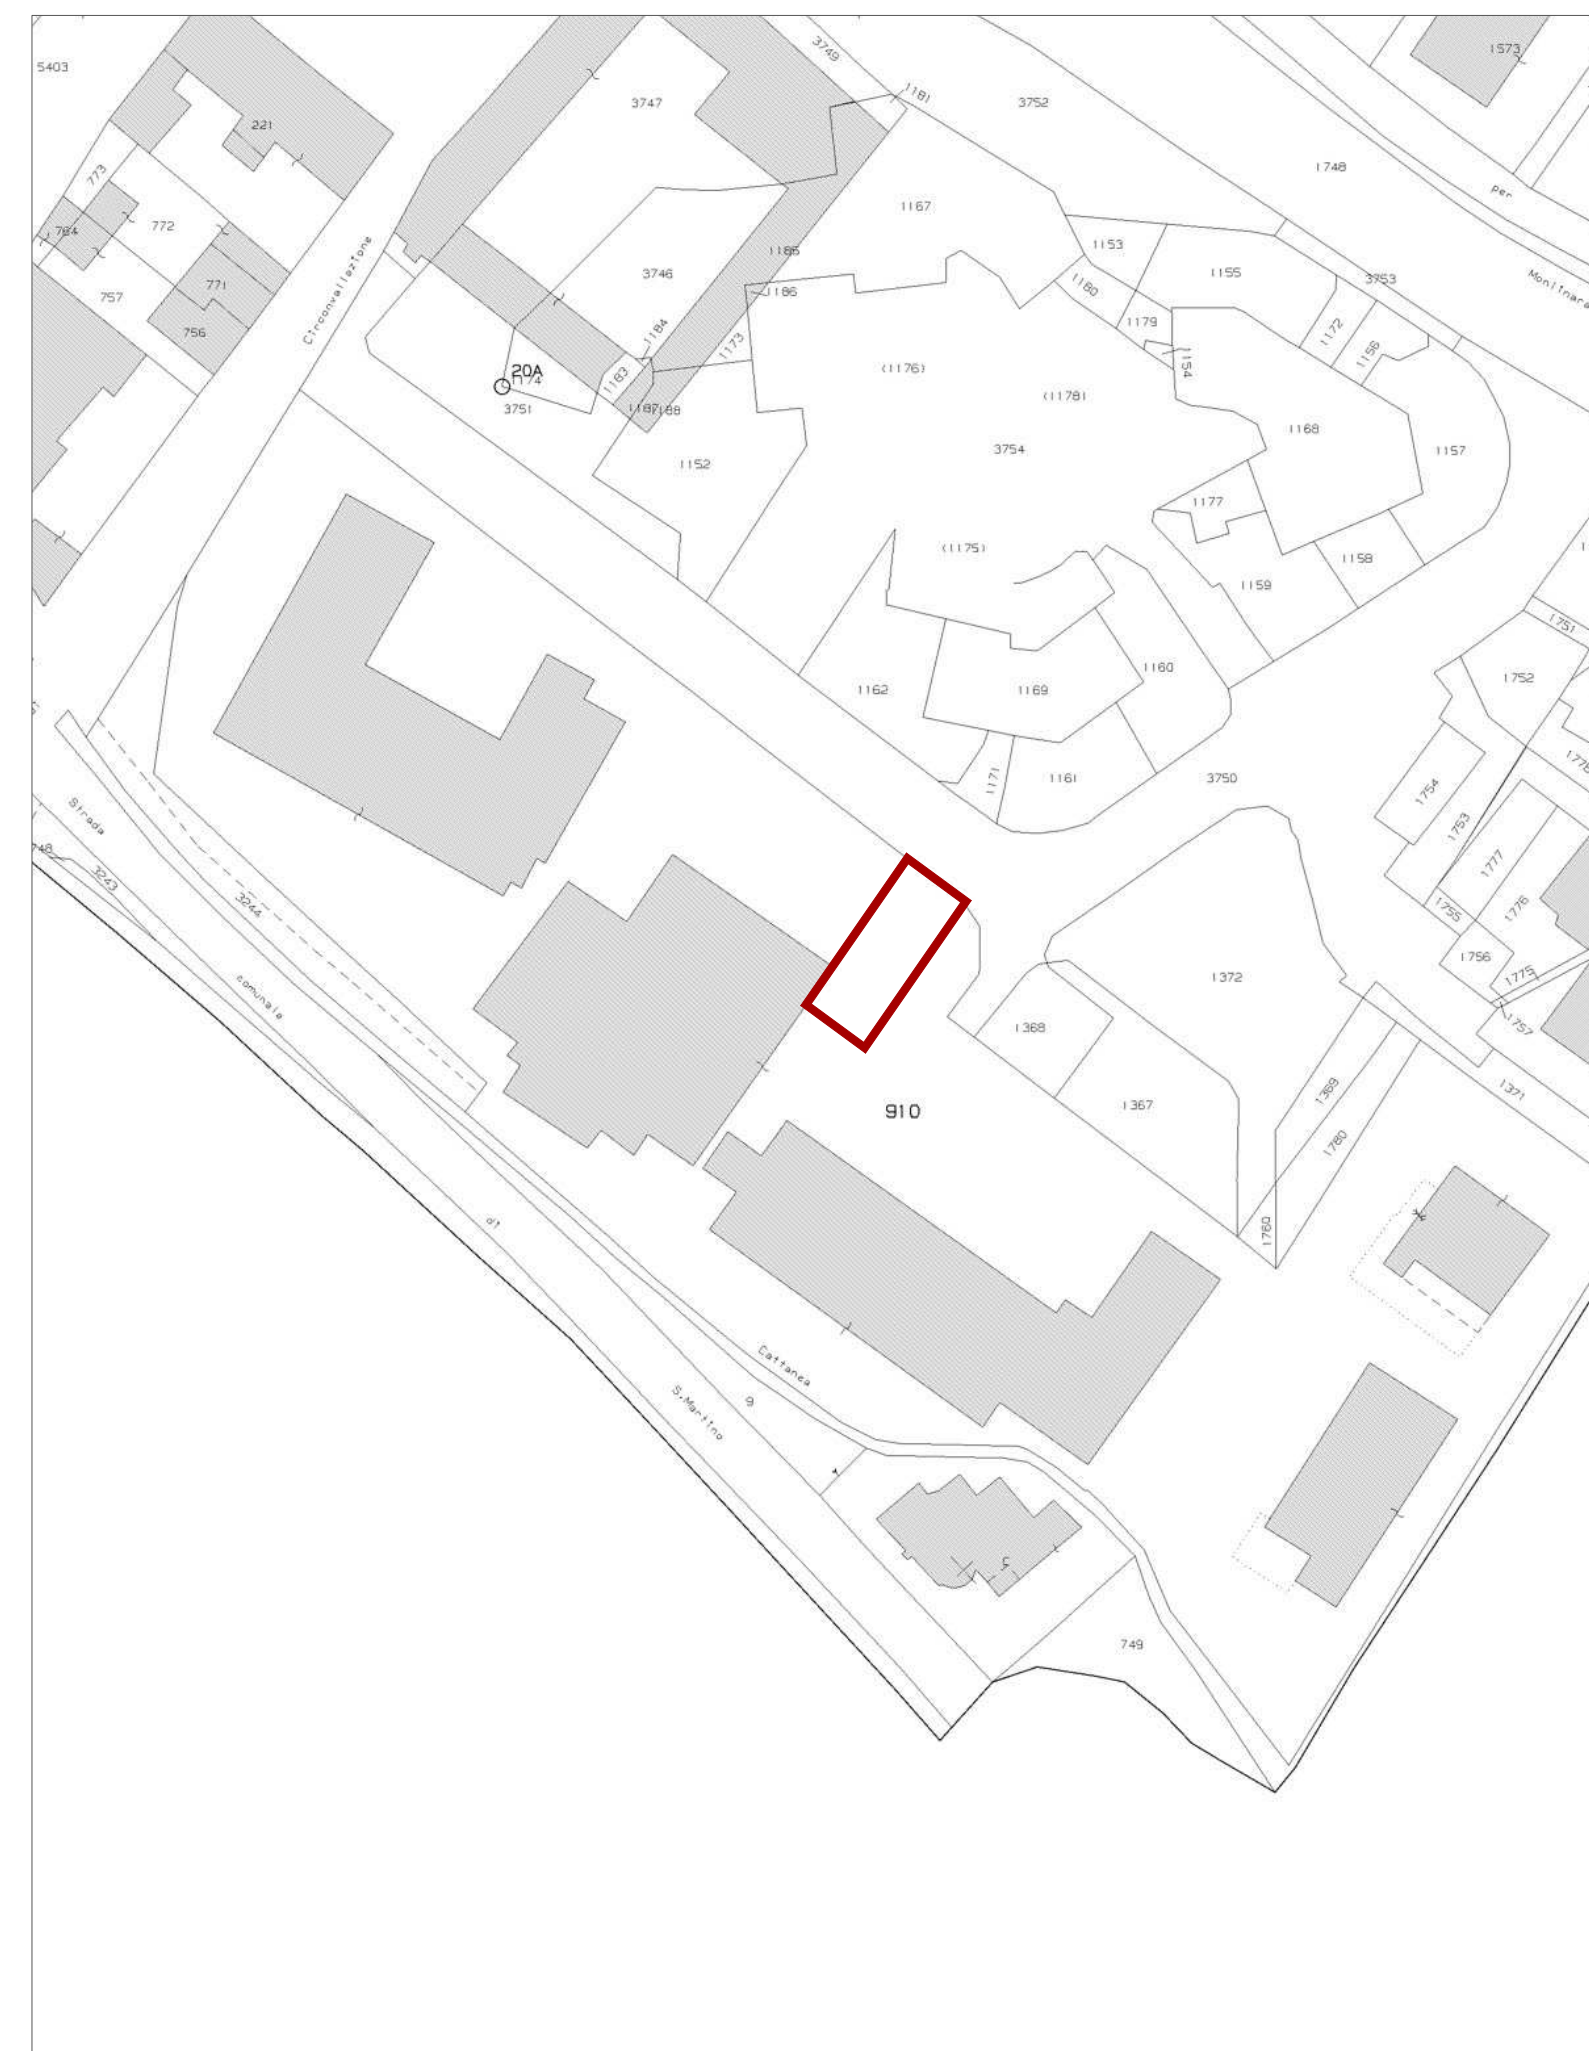

ESTRATTO MAPPA CATASTALE

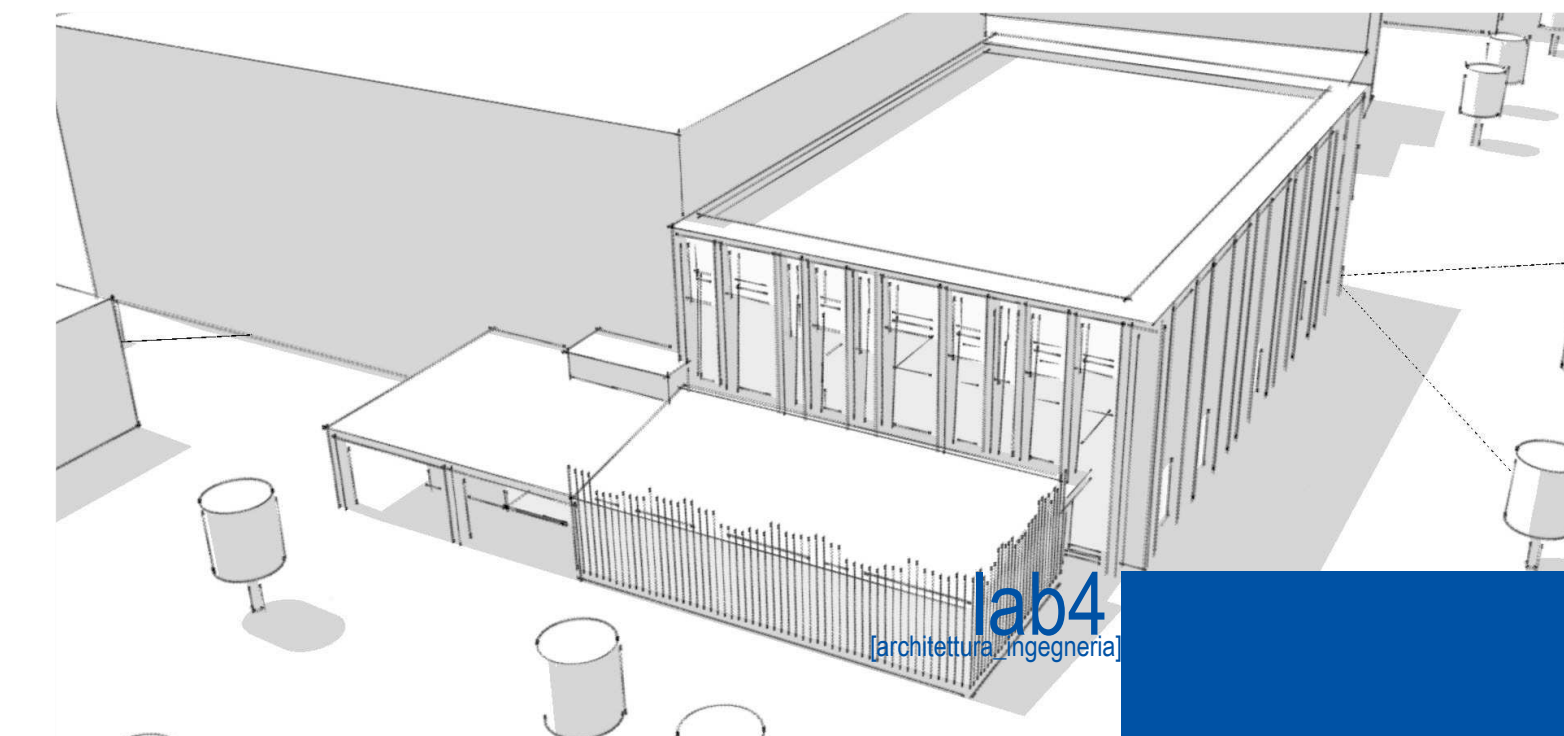

lab4
architettura, ingegneria

marco minelli
architetto

comune BRUSAPORTO
provincia BERGAMO
committente COMUNE DI BRUSAPORTO
oggetto NUOVI SPOGLIATOI PALESTRA COMUNALE STUDIO CAMPIREAS PROGETTO PRELIMINARE
tavola 01
INQUADRAMENTO GENERALE ED ESTRATTI
scala 1:1000, 1:2000
data NOVEMBRE 2019
modifiche
archivio 20190919

marco minelli architetto

via furietti snc
24126 bergamo
+39035122476
mminelli@lab-4.it
marco.minelli@archiprofessionisti.it
MINIPROF.COM/39243
p. IVA 02933510162