


PIANTA PIANO INTEGRATO

PLANIMETRIA GENERALE PIANO TERRA

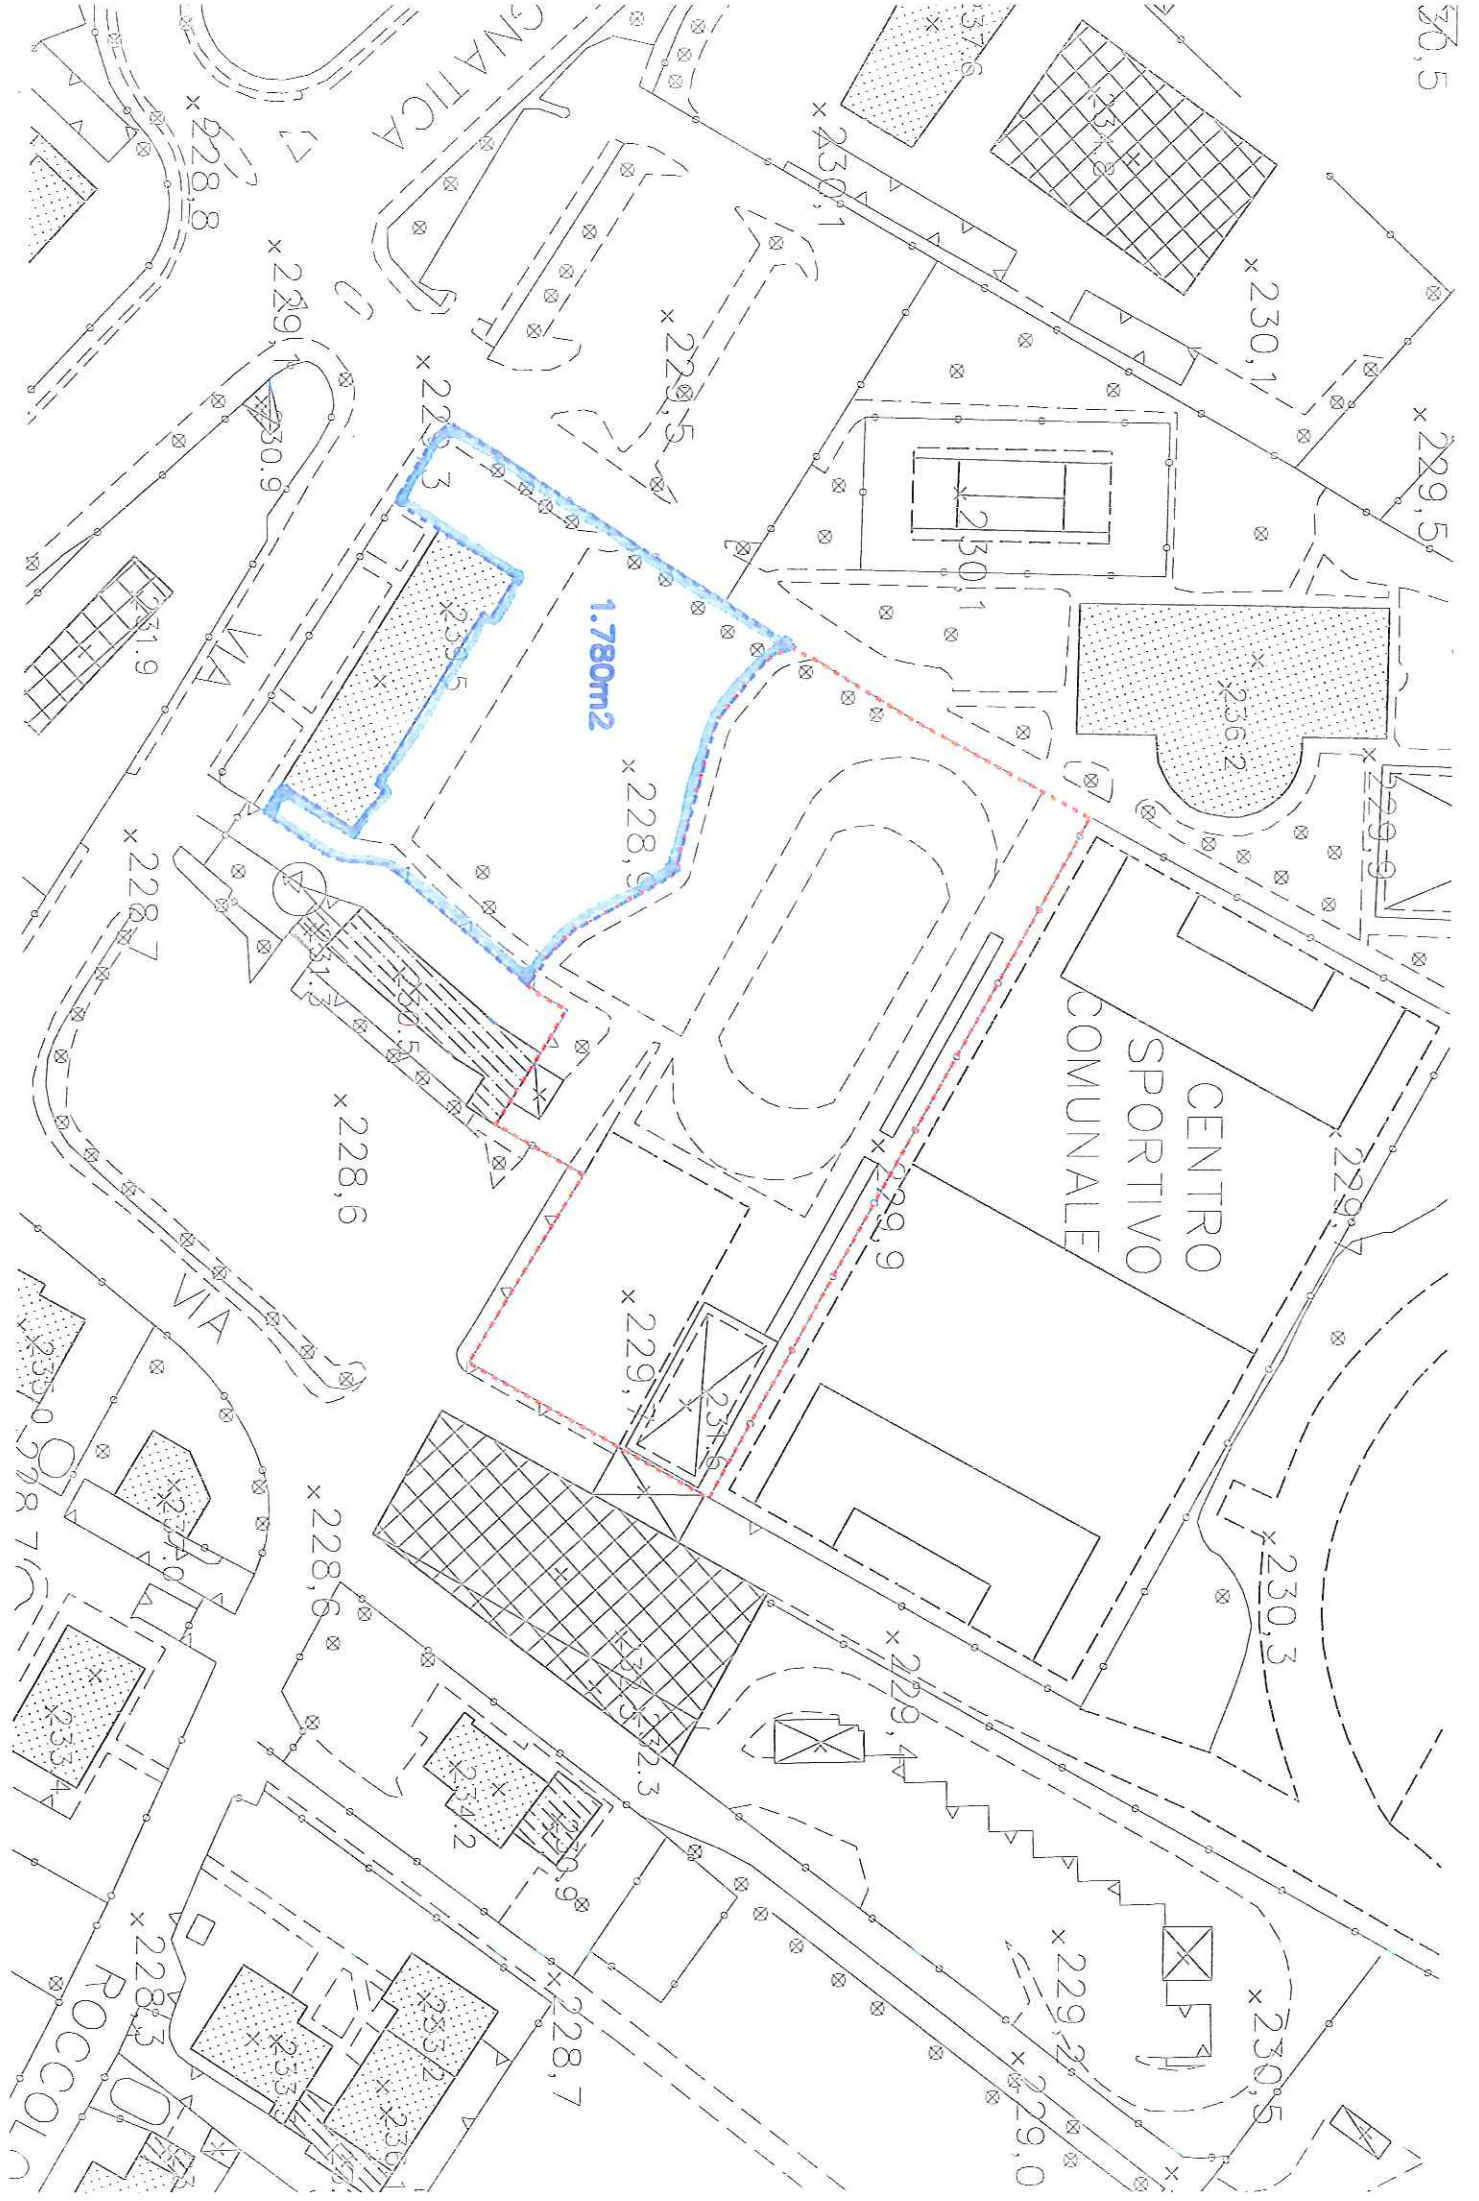

x 230,5

x 230,1

x 229,5

x 229,5

x 230,1

x 228,8

x 229

x 230,9

x 228,3

x 233,5

1.780m²

x 228,5

x 230,1

x 236,2

x 229,9

x 231,9

VIA

x 228,7

x 230,5

x 228,6

CENTRO
SPORTIVO
COMUNALE

x 229

x 229,9

x 229,7

x 234,5

x 230,3

VIA

x 228,6

x 237,0

x 237,0

x 235,4

x 228,6

x 234,2

x 235,9

x 229,4

x 234,3

x 232,3

x 229,2

x 229,0

x 230,5

x 228,3

ROCCOL

x 235,2

x 230,1

x 235,3

x 230,1