

**COMUNE DI BRUSAPORTO**  
PROVINCIA DI BERGAMO

**PIANO DI GOVERNO DEL TERRITORIO**

**DOCUMENTO DI PIANO**

modificata in accoglimento delle osservazioni

**QUADRO RICOGNITIVO**  
VINCOLI IDROGEOLOGICI, AMBIENTALI E AMMINISTRATIVI

**DOCT. ARCH. PIERGIOORGIO TOSETTI**  
via G. Paglia 22/a Bergamo 24100  
tel/fax 035/220260

CON:  
**DOCT. ARCH. ANTONIO BREVI**      COLLABORATORI:  
**DOCT. ARCH. VITTORIO PAGETTI**      Dott. Arch. Maurizio Manenti  
**DOCT. ARCH. SIMONA VIGANI**      Dott. Urb. Elisabetta Crippa

adottato dal C.C. con delibera N° 18 del 21/04/2009  
approvato dal C.C. con delibera N° 2 del 19/01/2010

IL SINDACO


IL SEGRETARIO

data: APRILE 2009      aggiornamenti: GENNAIO 2010

SCALA 1:5000      TAV. 2

**VINCOLI SPECIALI**

-  - AREE A SERVITU' SPECIALE: vincolo per l'AEROPORTO DI ORIO AL SERIO (zona C) ai sensi della D.g.r. n. 4/3762 del 3/12/1985
-  - AMBITO TERRITORIALE ESTRATTIVO ATEg15 (ex polo AP1g2) come dal Nuovo Piano Cave della Provincia di Bergamo D.C.R. 14 maggio 2008 n. VIII/619
-  - LINEA ELETTRODOTTO AD ALTA TENSIONE (15.000 volt) fasce di rispetto ai sensi dell'art. 6 del DPCM del 08/07/2003
-  - LINEA OSSIGENODOTTO Siad (tratto Osio Sopra - Montello) pressione max 60kg/cmq (D.M. 24/11/1984)
-  - LINEA METANODOTTO prevista nel progetto di variante per il potenziamento della Centrale Elettrica Italgas di Villa di Serio in corso di autorizzazione

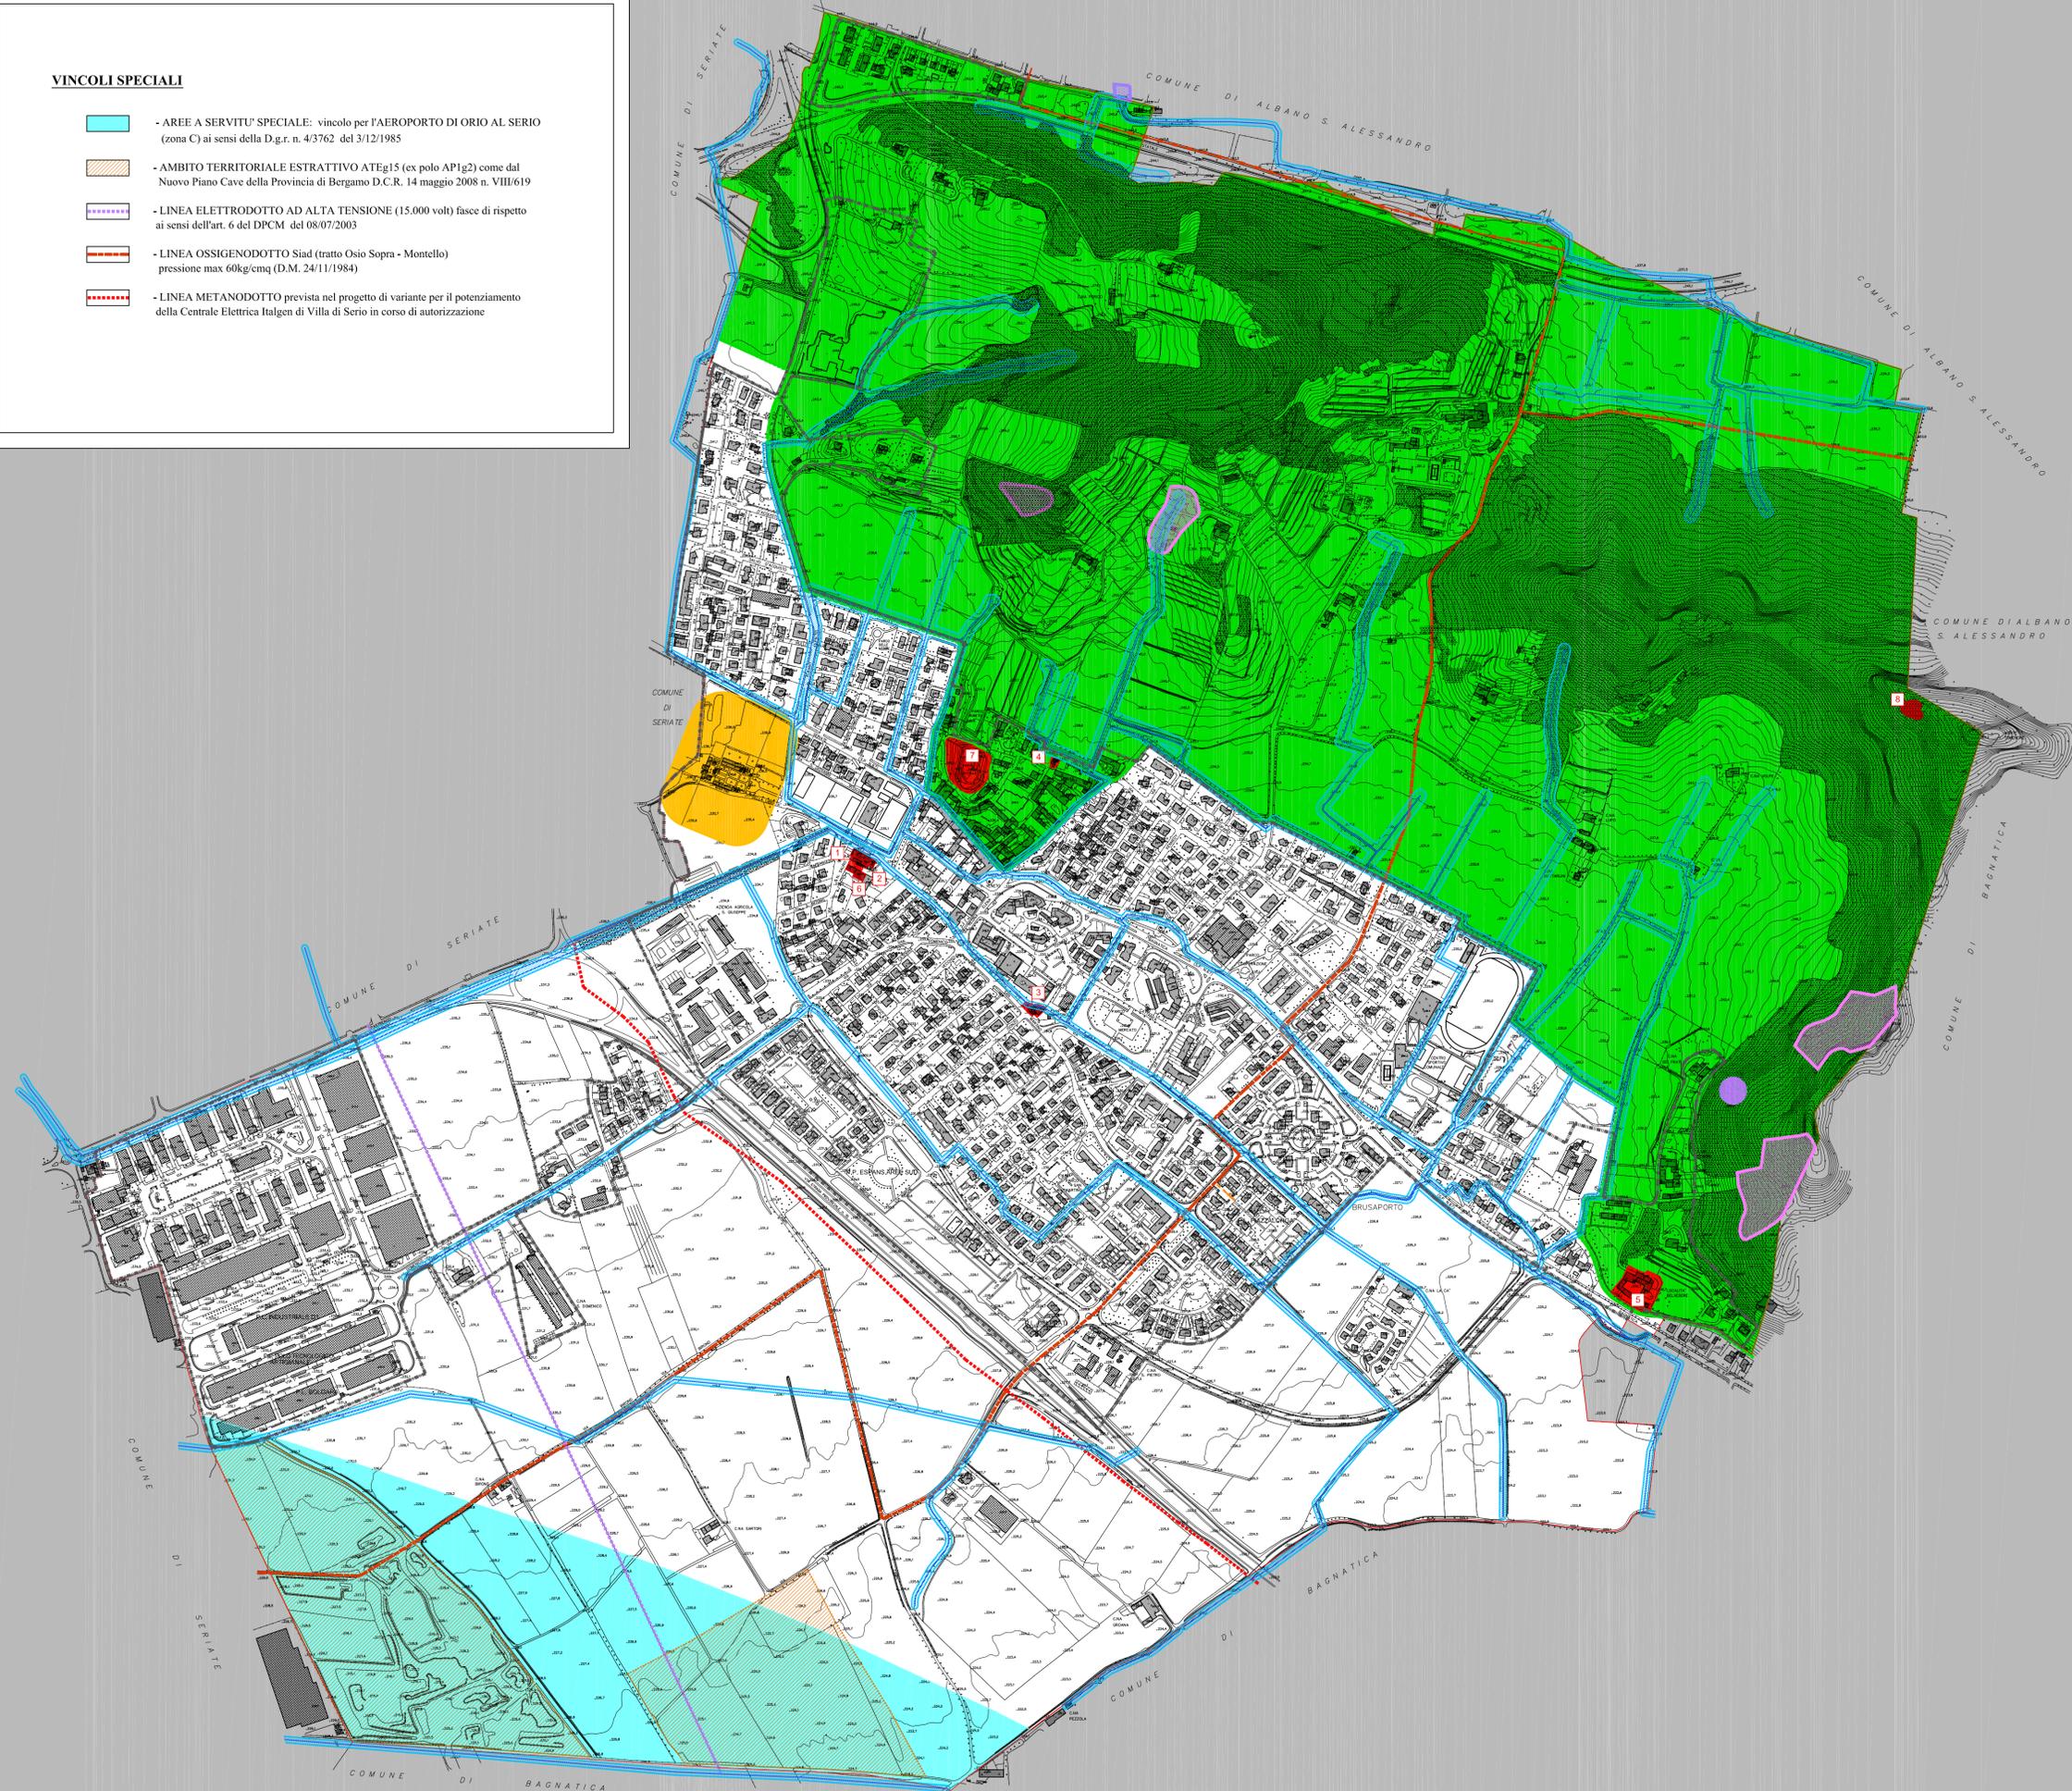

**VINCOLI AMMINISTRATIVI**

-  - CONFINI COMUNALI
-  - AREA DI RISPETTO CIMITERIALE come da Atto dirigenziale dell'A.S.L. della Provincia di Bergamo n. 709 del 31 maggio 2002
-  - PERIMETRO DEL CENTRO EDIFICATO ai sensi dell'art. 4 del Codice della Strada (D.lgs.285/1992) approvato con D.g.c. n. 76 del 05/11/2009
-  - FASCE DI RISPETTO DEI RETICOLI IDRICI MINORI approvate con D.C.C. n. 25 del 28/09/2009 di 5 e 10 metri
-  - VINCOLO GEOLOGICO-GEOTECNICO di fattibilità classe 4 con grandi limitazioni
-  - VINCOLO IDROLOGICO - IDROGEOLOGICO di fattibilità classe 4 con grandi limitazioni

**VINCOLI AMBIENTALI**

-  - DICHIARAZIONE DI NOTEVOLE INTERESSE PUBBLICO ai sensi delle lettere c) e d) del p.to 1 dell'art.136 del D.Lgs.42/2004 dell'area relativa al sistema collinare di Comonte, Brusaporto e Monte Tomenone, apposto con D.g.r. n. 7/18877 del 30 settembre 2004
-  - BENI CULTURALI ai sensi dell'art. 10-11 del del D.Lgs.42/2004:
  - 1 - Chiesa Parrocchiale Santa Margherita
  - 2 - Chiesa della Sacra Famiglia
  - 3 - Chiesa di San Martino
  - 4 - Oratorio del Santo Crocifisso
  - 5 - Villa Beder
  - 6 - Compendio di via Nazario Sauro nn. 1-3 (decreto della direzione regionale per beni culturali e paesaggistici della Lombardia del 16/01/2007)
  - 7 - Avanzi del Castello medioevale guelfo dei Rivola (Pav: 191 del 30/11/1916)
  - 8 - Area archeologica Monte Tomenone
-  - AREA COPERTA DA BOSCHI E FORESTE (art. 142, lettera g, d.Lgs. 42/2004)
-  - AREA BOSCATI PERCORSA DAL FUOCO (art. 10, comma 1, L. 353/2000)