

COMUNE DI BRUSAPORTO
PROVINCIA DI BERGAMO

PIANO DI GOVERNO DEL TERRITORIO

PIANO DELLE REGOLE

modificata in accoglimento delle osservazioni

CARATTERI INSEDIATIVI DELL'EDIFICATO

DOTT. ARCH. PIERGIOGIO TOSETTI
via G. Paglia 22/a Bergamo 24100
tel/fax 035/220260

CON:

DOTT. ARCH. ANTONIO BREVI

DOTT. ARCH. VITTORIO PAGETTI

DOTT. ARCH. SIMONA VIGANI

COLLABORATORI:

Dott. Arch. Maurizio Manenti

Dott. Urb. Elisabetta Crippa

approvato dal C.C. con delibera N° 18 del 21/04/2009
approvato dal C.C. con delibera N° 2 del 19/01/2010

IL SINDACO

IL SEGRETARIO


data: APRILE 2009 aggiornamenti: GENNAIO 2010

SCALA 1:5000 TAV. 1

SISTEMA GENERALE DEL VERDE

-  - AREE BOScate
-  - AMBITI RURALI DI PIANURA
-  - AMBITI RURALI DI COLLINA
-  - AREE VERDI INTERSTIZIALI AL TESSUTO EDIFICATO ED ALLE INFRASTRUTTURE VIARIE
-  - VERDE PUBBLICO

-  - PARCHEGGI
-  - CONFINE COMUNALE

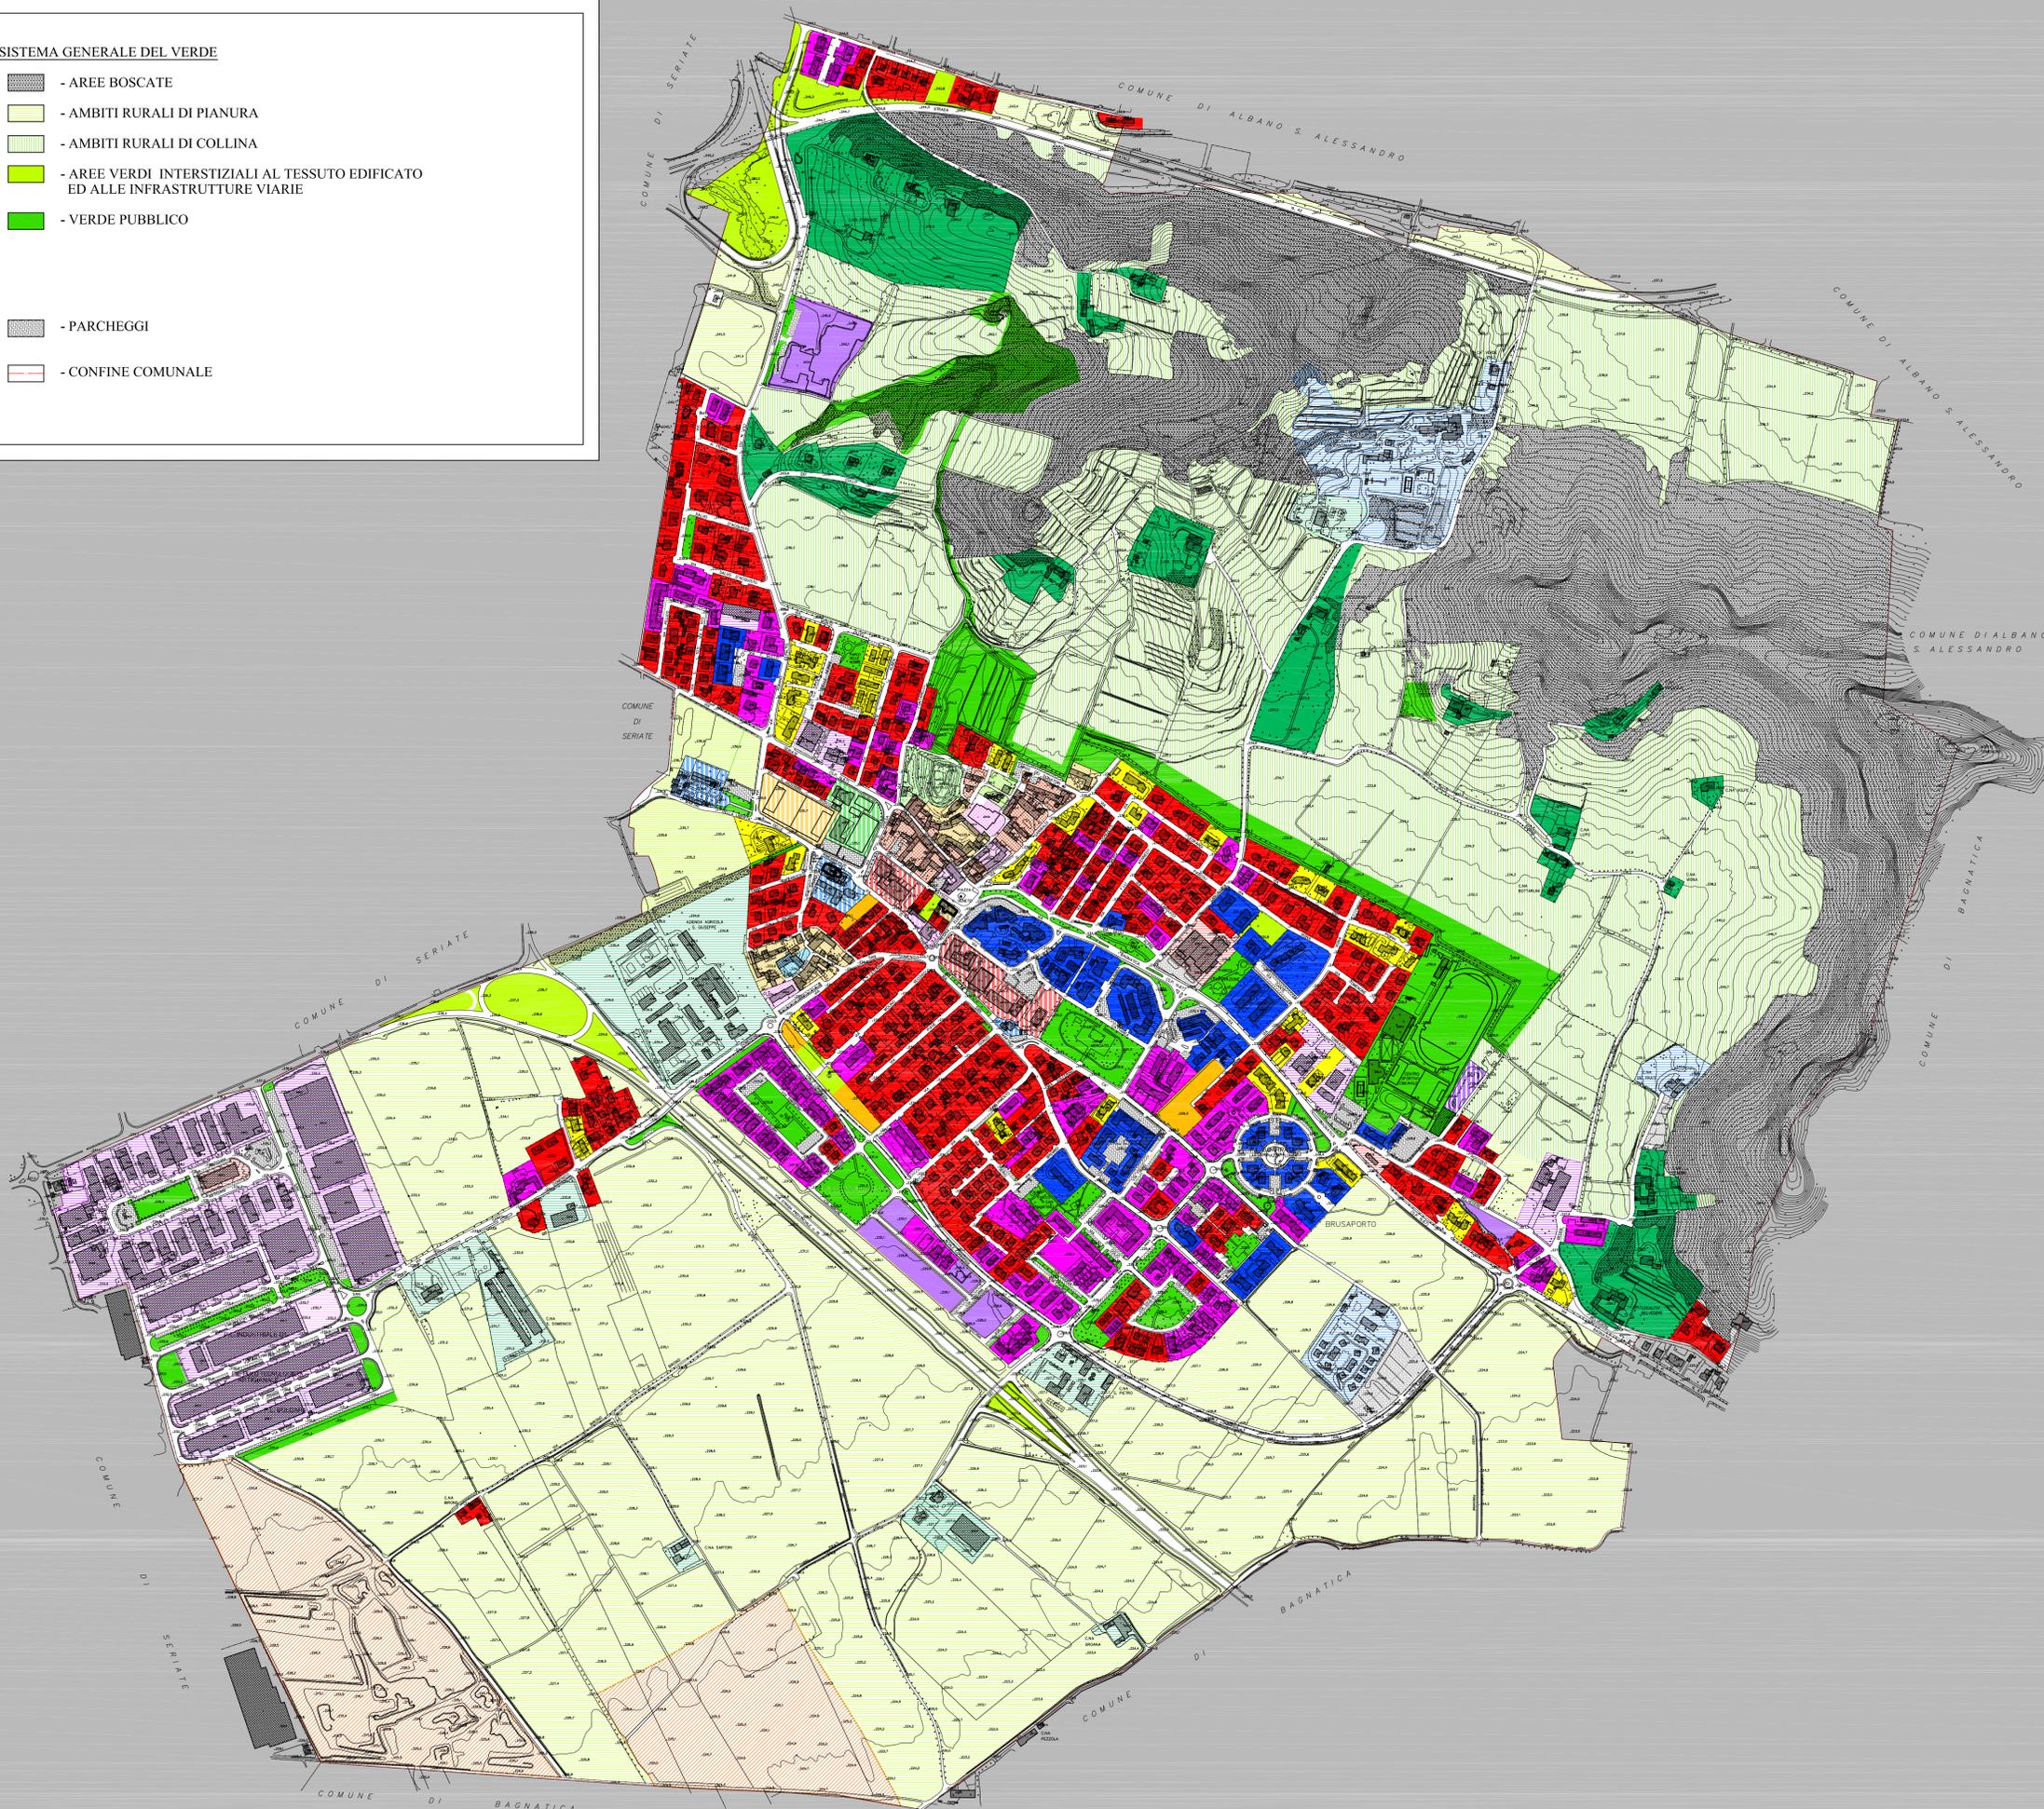

INSEDIAMENTI STORICI

-  - AMBITI DI VALORIZZAZIONE DEI TESSUTI ANTICHI (ristrutturazioni)
-  - EDIFICI STORICI EMERGENTI (realizzazioni più recenti)
-  - PARCHI STORICI (la Rocca di via Fontanelli)
-  - TESSUTI STORICI CONSOLIDATI (conservati)
-  - TESSUTI DI SOSTITUZIONI (piani di recupero con demolizione e ricostruzione)
-  - SUPERFETAZIONI

INSEDIAMENTI ESISTENTI PREVALENTEMENTE RESIDENZIALI

-  - COMPARTI URBANIZZATI CARATTERIZZATI DA PRESENZA PREVALENTE DI TIPOLOGIE EDILIZIE RESIDENZIALI DISOMOGENEE A DENSITÀ MEDIO/BASSA
-  - COMPARTI URBANIZZATI CARATTERIZZATI DA PRESENZA PREVALENTE DI TIPOLOGIE EDILIZIE RESIDENZIALI A PICCOLE UNITÀ MONOFAMIGLIARI O PLURIFAMIGLIARI
-  - COMPARTI URBANI CARATTERIZZATI DA PRESENZA PREVALENTE DI TIPOLOGIE RESIDENZIALI PLURIPIANO INTERNE A SINGOLI LOTTI
-  - COMPARTI URBANI CARATTERIZZATI DALLA PRESENZA PREVALENTE DI TIPOLOGIE RESIDENZIALI A SCHIERA
-  - AMBITI RESIDENZIALI DI VALENZA AMBIENTALE CON PRESENZA DIFFUSA DI GIARDINI PRIVATI IN AMBITO PEDECOLLINARE E COLLINARE
-  - ZONE RESIDENZIALI DI ESPANSIONE IN FASE DI ATTUAZIONE
-  - AREE INTERESSATE DA PREVISIONI URBANISTICHE NON ATTUATE

INSEDIAMENTI PER LE ATTIVITÀ ECONOMICHE

-  - TESSUTI INSEDIATIVI PREVALENTEMENTE AGRICOLI
-  - TESSUTI INSEDIATIVI PREVALENTEMENTE PRODUTTIVI
-  - TESSUTI INSEDIATIVI PREVALENTEMENTE COMMERCIALI
-  - TESSUTI INSEDIATIVI PREVALENTEMENTE TURISTICO RICETTIVI
-  - AREE PRODUTTIVE A FINALITÀ ESTRATTIVA
-  - TESSUTI INSEDIATIVI PREVALENTEMENTE PRODUTTIVI DI ESPANSIONE IN FASE DI ATTUAZIONE (P.L. Industriale D1)

INSEDIAMENTI DI INTERESSE COLLETTIVO

-  - SEDI ISTITUZIONALI
-  - TESSUTI INSEDIATIVI PER L'ISTRUZIONE
-  - TESSUTI INSEDIATIVI PER IL CULTO
-  - STRUTTURE PER ATTIVITÀ RICREATIVE E DI AGGREGAZIONE
-  - TESSUTI INSEDIATIVI PER L'ASSISTENZA SOCIO-SANITARIA
-  - STRUTTURE PER LO SPORT
-  - STRUTTURE DI RACCOLTA RIFIUTI