
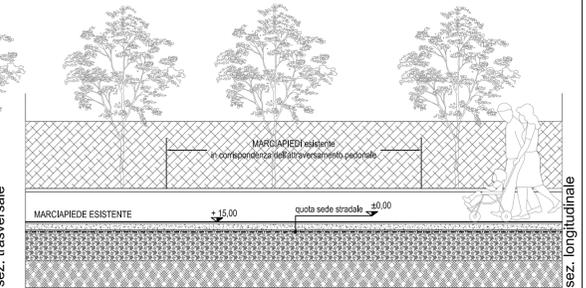




sezioni marciapiedi - STATO DI FATTO

scala 1:50

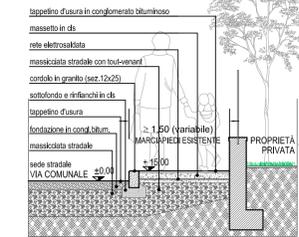







sezioni marciapiedi - PROGETTO

scala 1:50

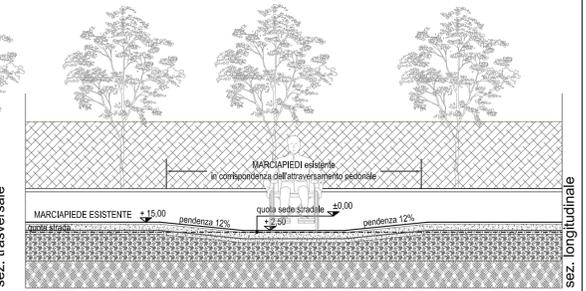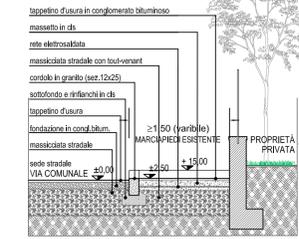

sezioni marciapiedi - RAFFRONTO

scala 1:50

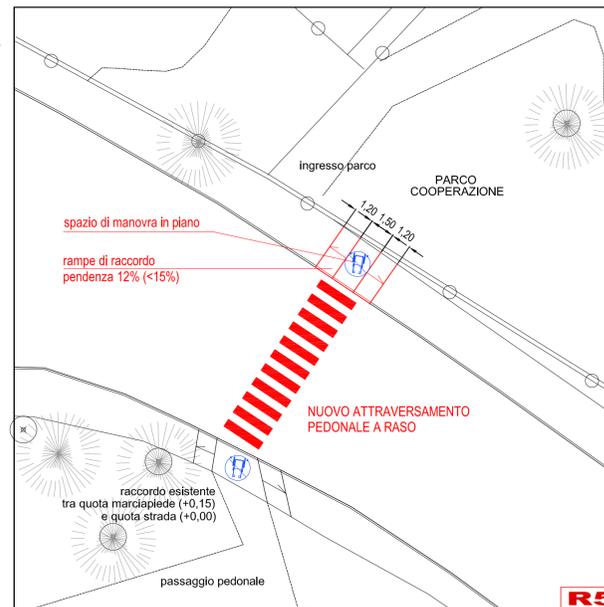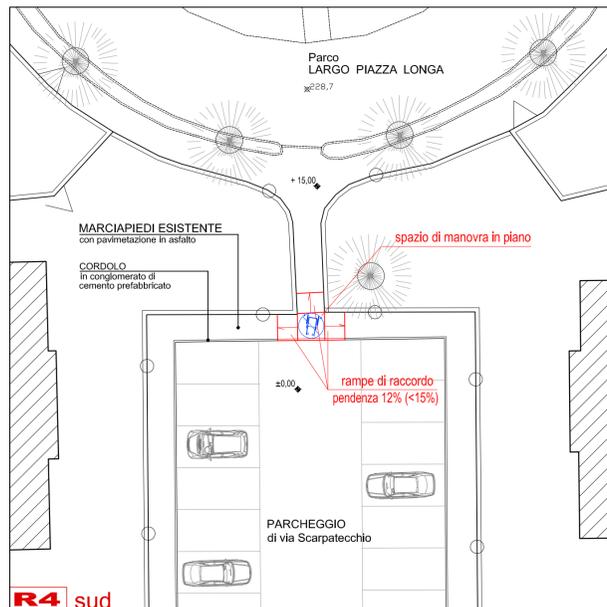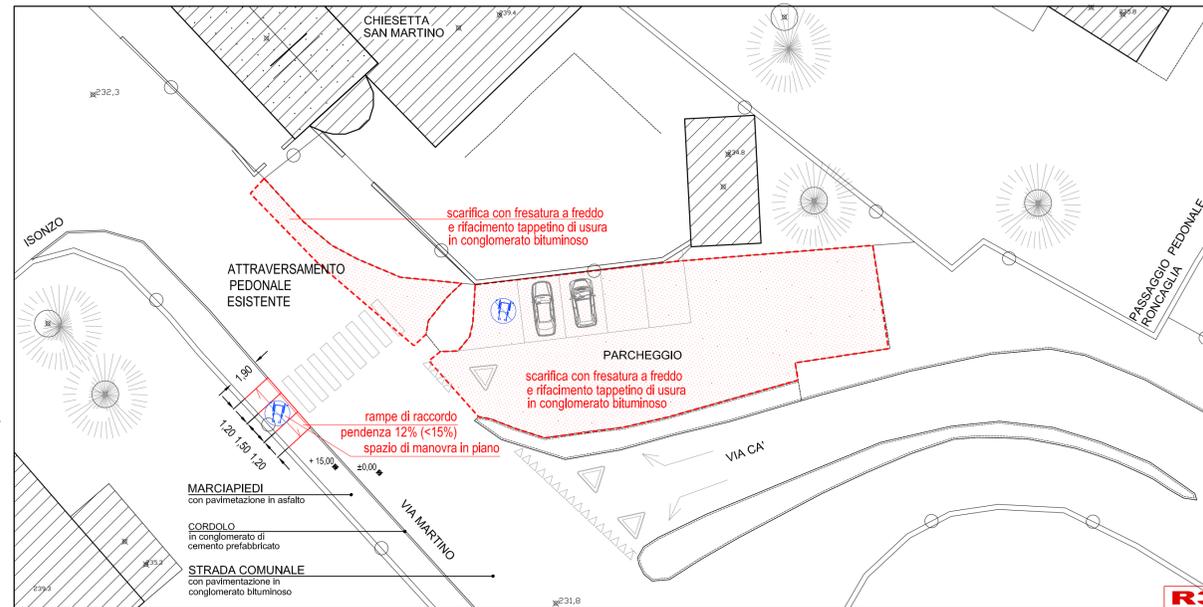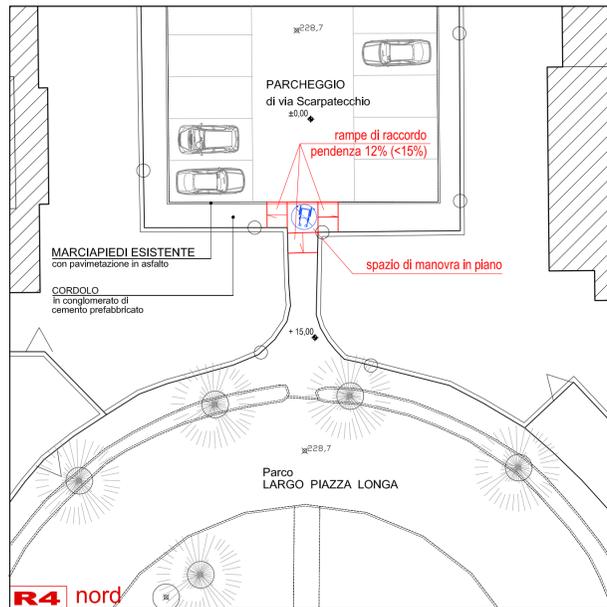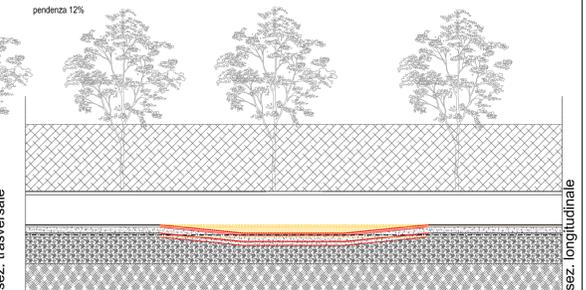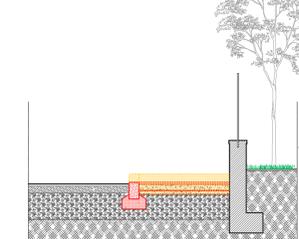

LEGENDA

- demolizioni
- nuove opere

- b - realizzazione rampe di accesso marciapiedi esistenti:
- R1** - via Albano (realizzazione n.1 rampa su marciapiedi esistente lato ovest);
- R2** - via Monte Olivo (realizzazione n.2 rampe su marciapiedi esistente lato sud);
- R3** - via San Martino (realizzazione n.2 rampe su marciapiedi esistente lato sud - in prossimità chiesetta);
- R4** - Largo scarpatocchio (realizzazione n.3 rampe x2 su marciapiedi esistenti per accesso parco);
- R5** - via Bagnatica (realizzazione n.2 rampe su marciapiedi esistente difronte parco della Cooperazione);

COMUNE DI BRUSAPORTO
provincia di Bergamo



PROGETTO
ABBATTIMENTO BARRIERE ARCHITETTONICHE
sulla mobilità lenta del territorio comunale



Delibera di Giunta Comunale n. ___ del ___/___/2015

Il Sindaco
Roberto Giuseppe Rossi

Il Responsabile del III Settore
arch. Antonio Brevi

16 dicembre 2015

tavola n. **2**

REALIZZAZIONE RAMPE DI ACCESSO MARCIAPIEDI ESISTENTI (R)
Planimetrie e sezioni tipo (scala 1:200)