



Verifica parcheggi pertinenziali - (ex Legge 122/89) - P.D.R. - Art. 3 comma 20

Destinazione funzionale:	Dotazioni richieste P.G.T					Dotazioni	
	S.L.P. mq	h virtuale m	Volume * mc	parametro	superficie richiesta mq	superficie proposta mq	
Deposito	8.500,00	3,50	29.750,00	10% Volume*	2.975,00	3.557,26	
TOTALE	8.500,00				2.975,00	3.557,26	

* Volume virtuale determinato ai sensi ex Legge 122/89

Dotazione parcheggi pertinenziali

N°	FIGURA	AREA (mq)
01	RETTANGOLO	392,70
02	RETTANGOLO	175,00
03	TRIANGOLO	1.494,78
04	TRIANGOLO	1.494,78
Totale parcheggi pertinenziali proposti:		3.557,26

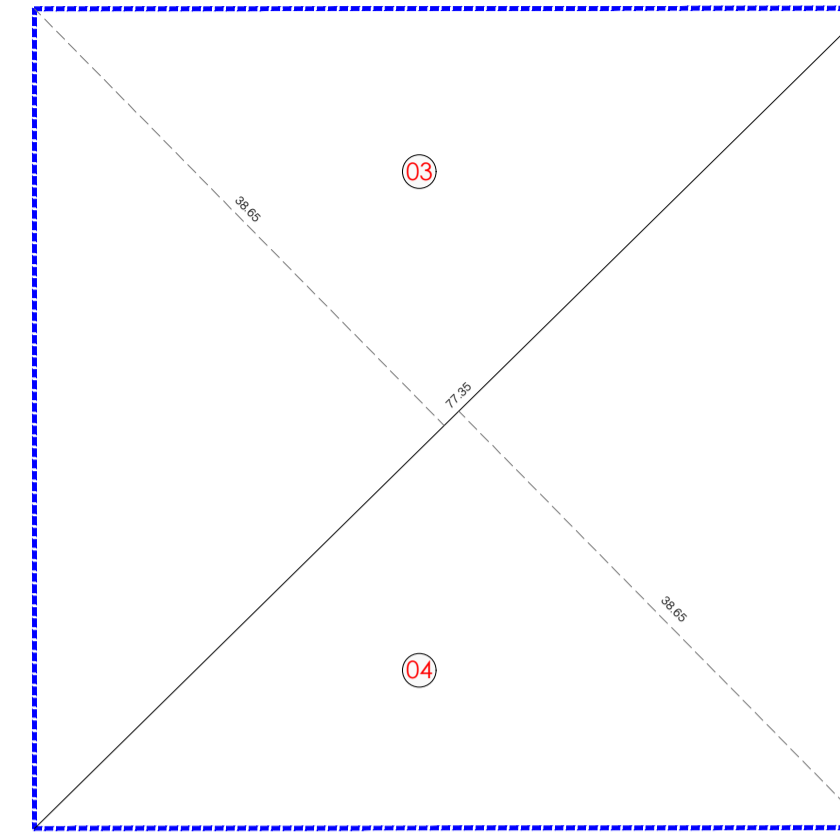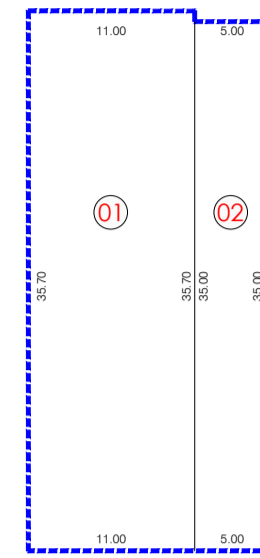


STANDARD URBANISTICI - Area o parcheggio - P.D.S. - Art. 8 - comma B (carico urbanistico primario)

Destinazione funzionale:	Dotazioni richieste P.G.T			Dotazioni	
	S.L.P. mq	parametro	superficie richiesta mq	superficie proposta mq	
Deposito	500,00	100 mq	100,00		
Deposito	8.000,00	S.L.P. > 500 mq 15 mq ogni 150 mq	8.000,00/150x15= 800,00		
TOTALE	8.500,00		900,00		*

* Monetizzazione ai sensi art.90 comma 4 - L.R. 12/2005

PARCHEGGI PERTINENZIALI (EX Legge 122/89) - P.D.R. - Art. 3 comma 20

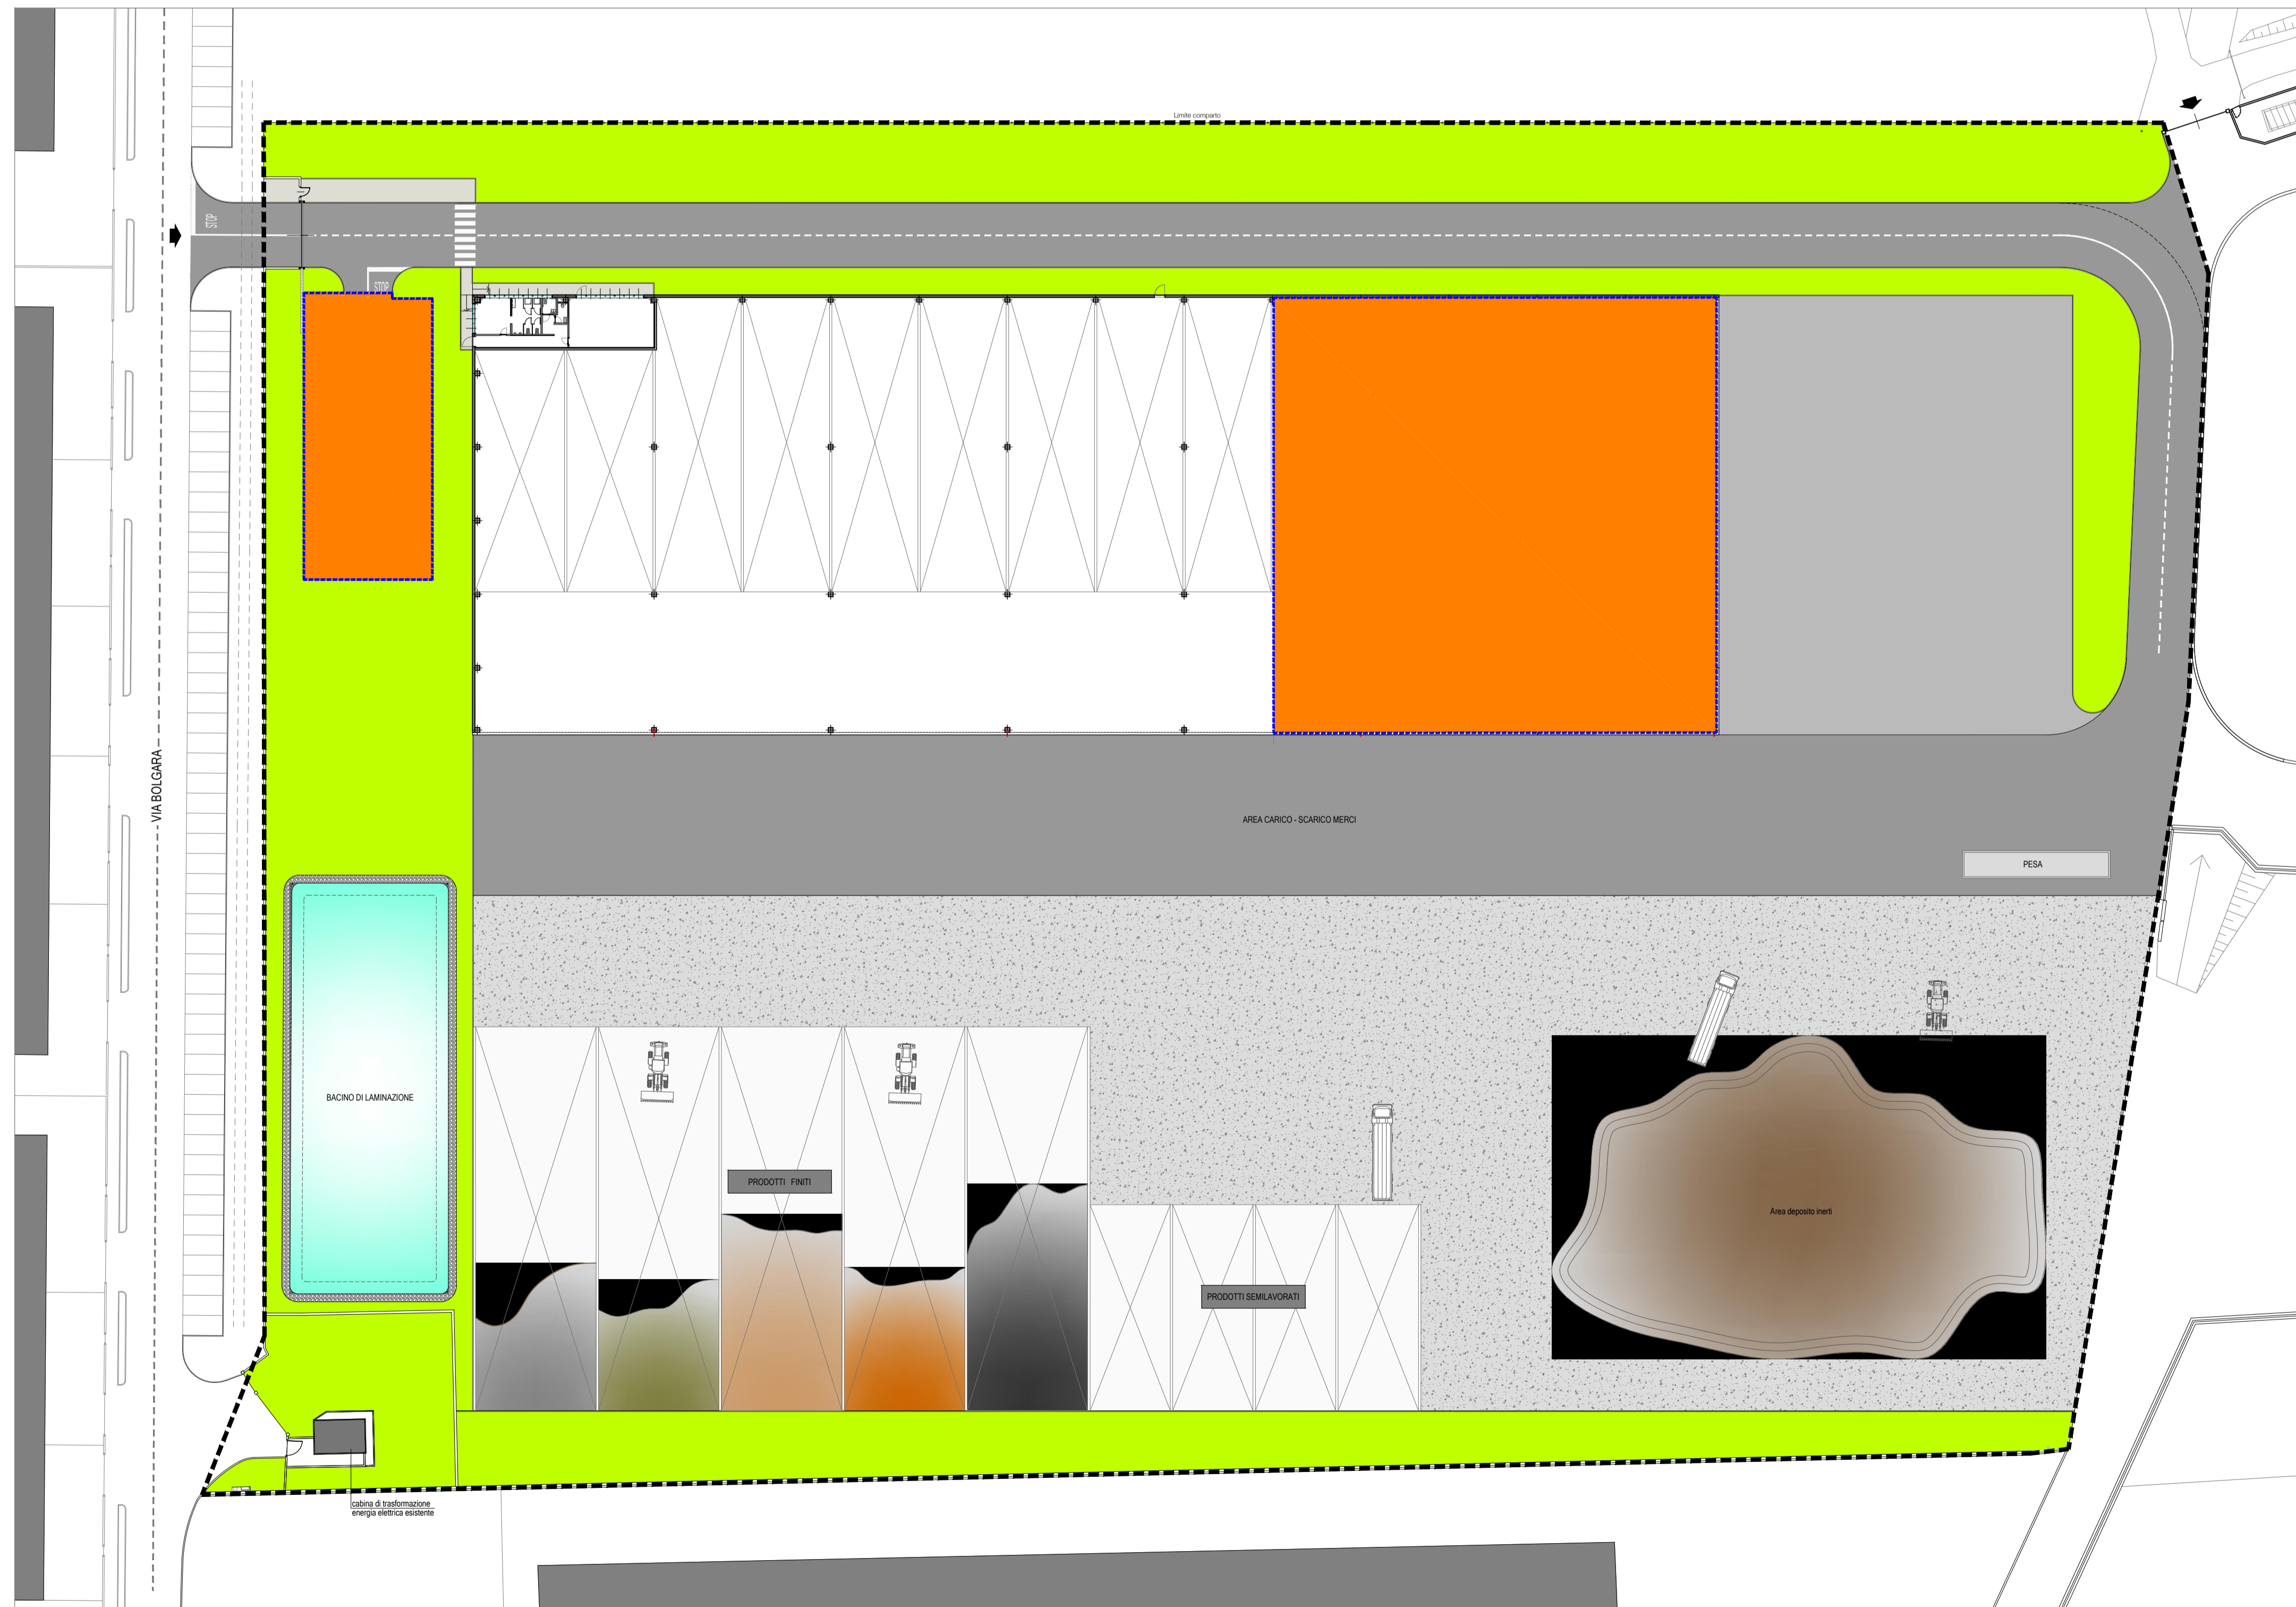

STANDARD A PARCHEGGIO - P.D.S. Art. 8 comma B (carico urbanistico primario)

Comune di:
BRUSAPORTO

OGGETTO:
**S.U.A.P.
NUOVO EDIFICIO PRODUTTIVO**
art.8 DPR 160/2010 - art. 97 LR 12/2005 smi

SOGGETTO PROPONENTE:

IMPRESA MILESI Geom. SERGIO srl

PROGETTISTA:

**Architetto
ANDREA CASTELLUCCI**
BREGANZ
via Vittoria Emanuele II, 23



REV. n°	DATA	DESCRIZIONE
00	20.09.2023	
01	11.12.2023	
02	30.01.2024	
03		
04		
05		
06		
07		
08		
09		
010		

ELABORATO:
PARCHEGGI PERTINENZIALI
(art. 3 comma 20 - P.d.R.)

SCALA
1:500

TAVOLA

S003

ARCHITETTONICO DEFINITIVO ESECUTIVO AS-BUILT