



ESTRATTO MAPPA scala 1:2000




ORTOFOTO scala 1:2000

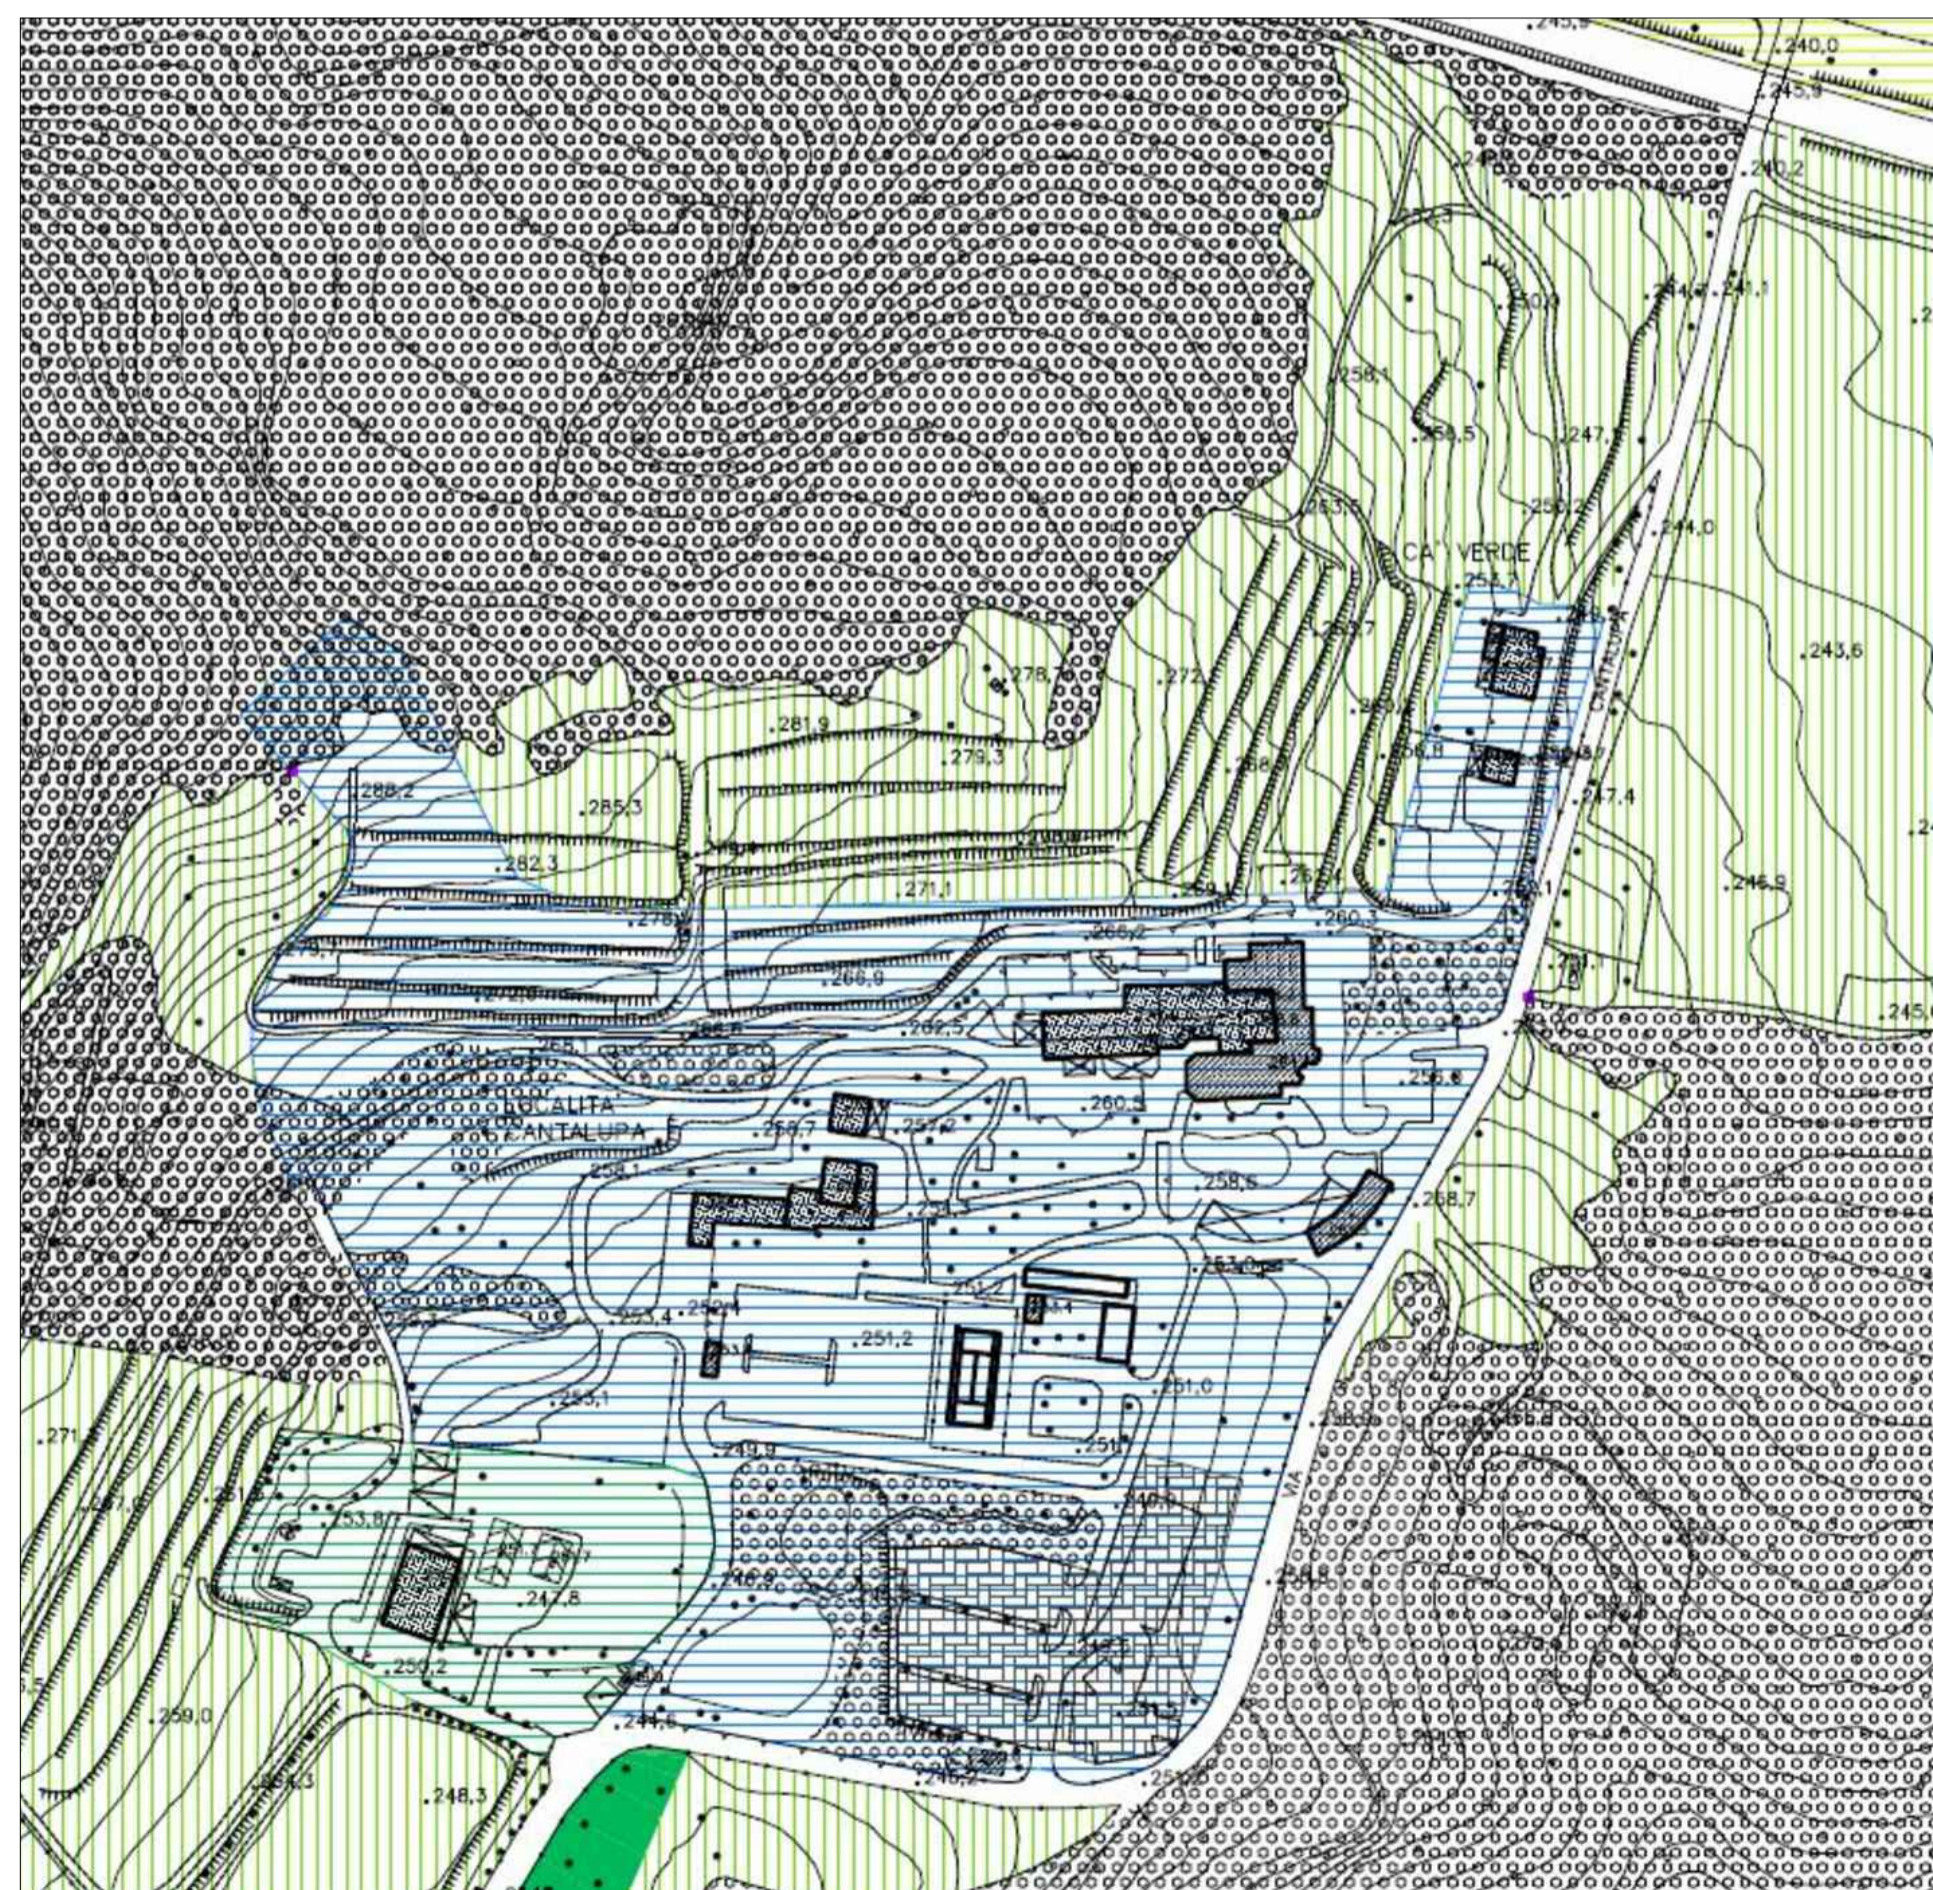

ESTRATTO PIANO DELLE REGOLE scala 1:2000

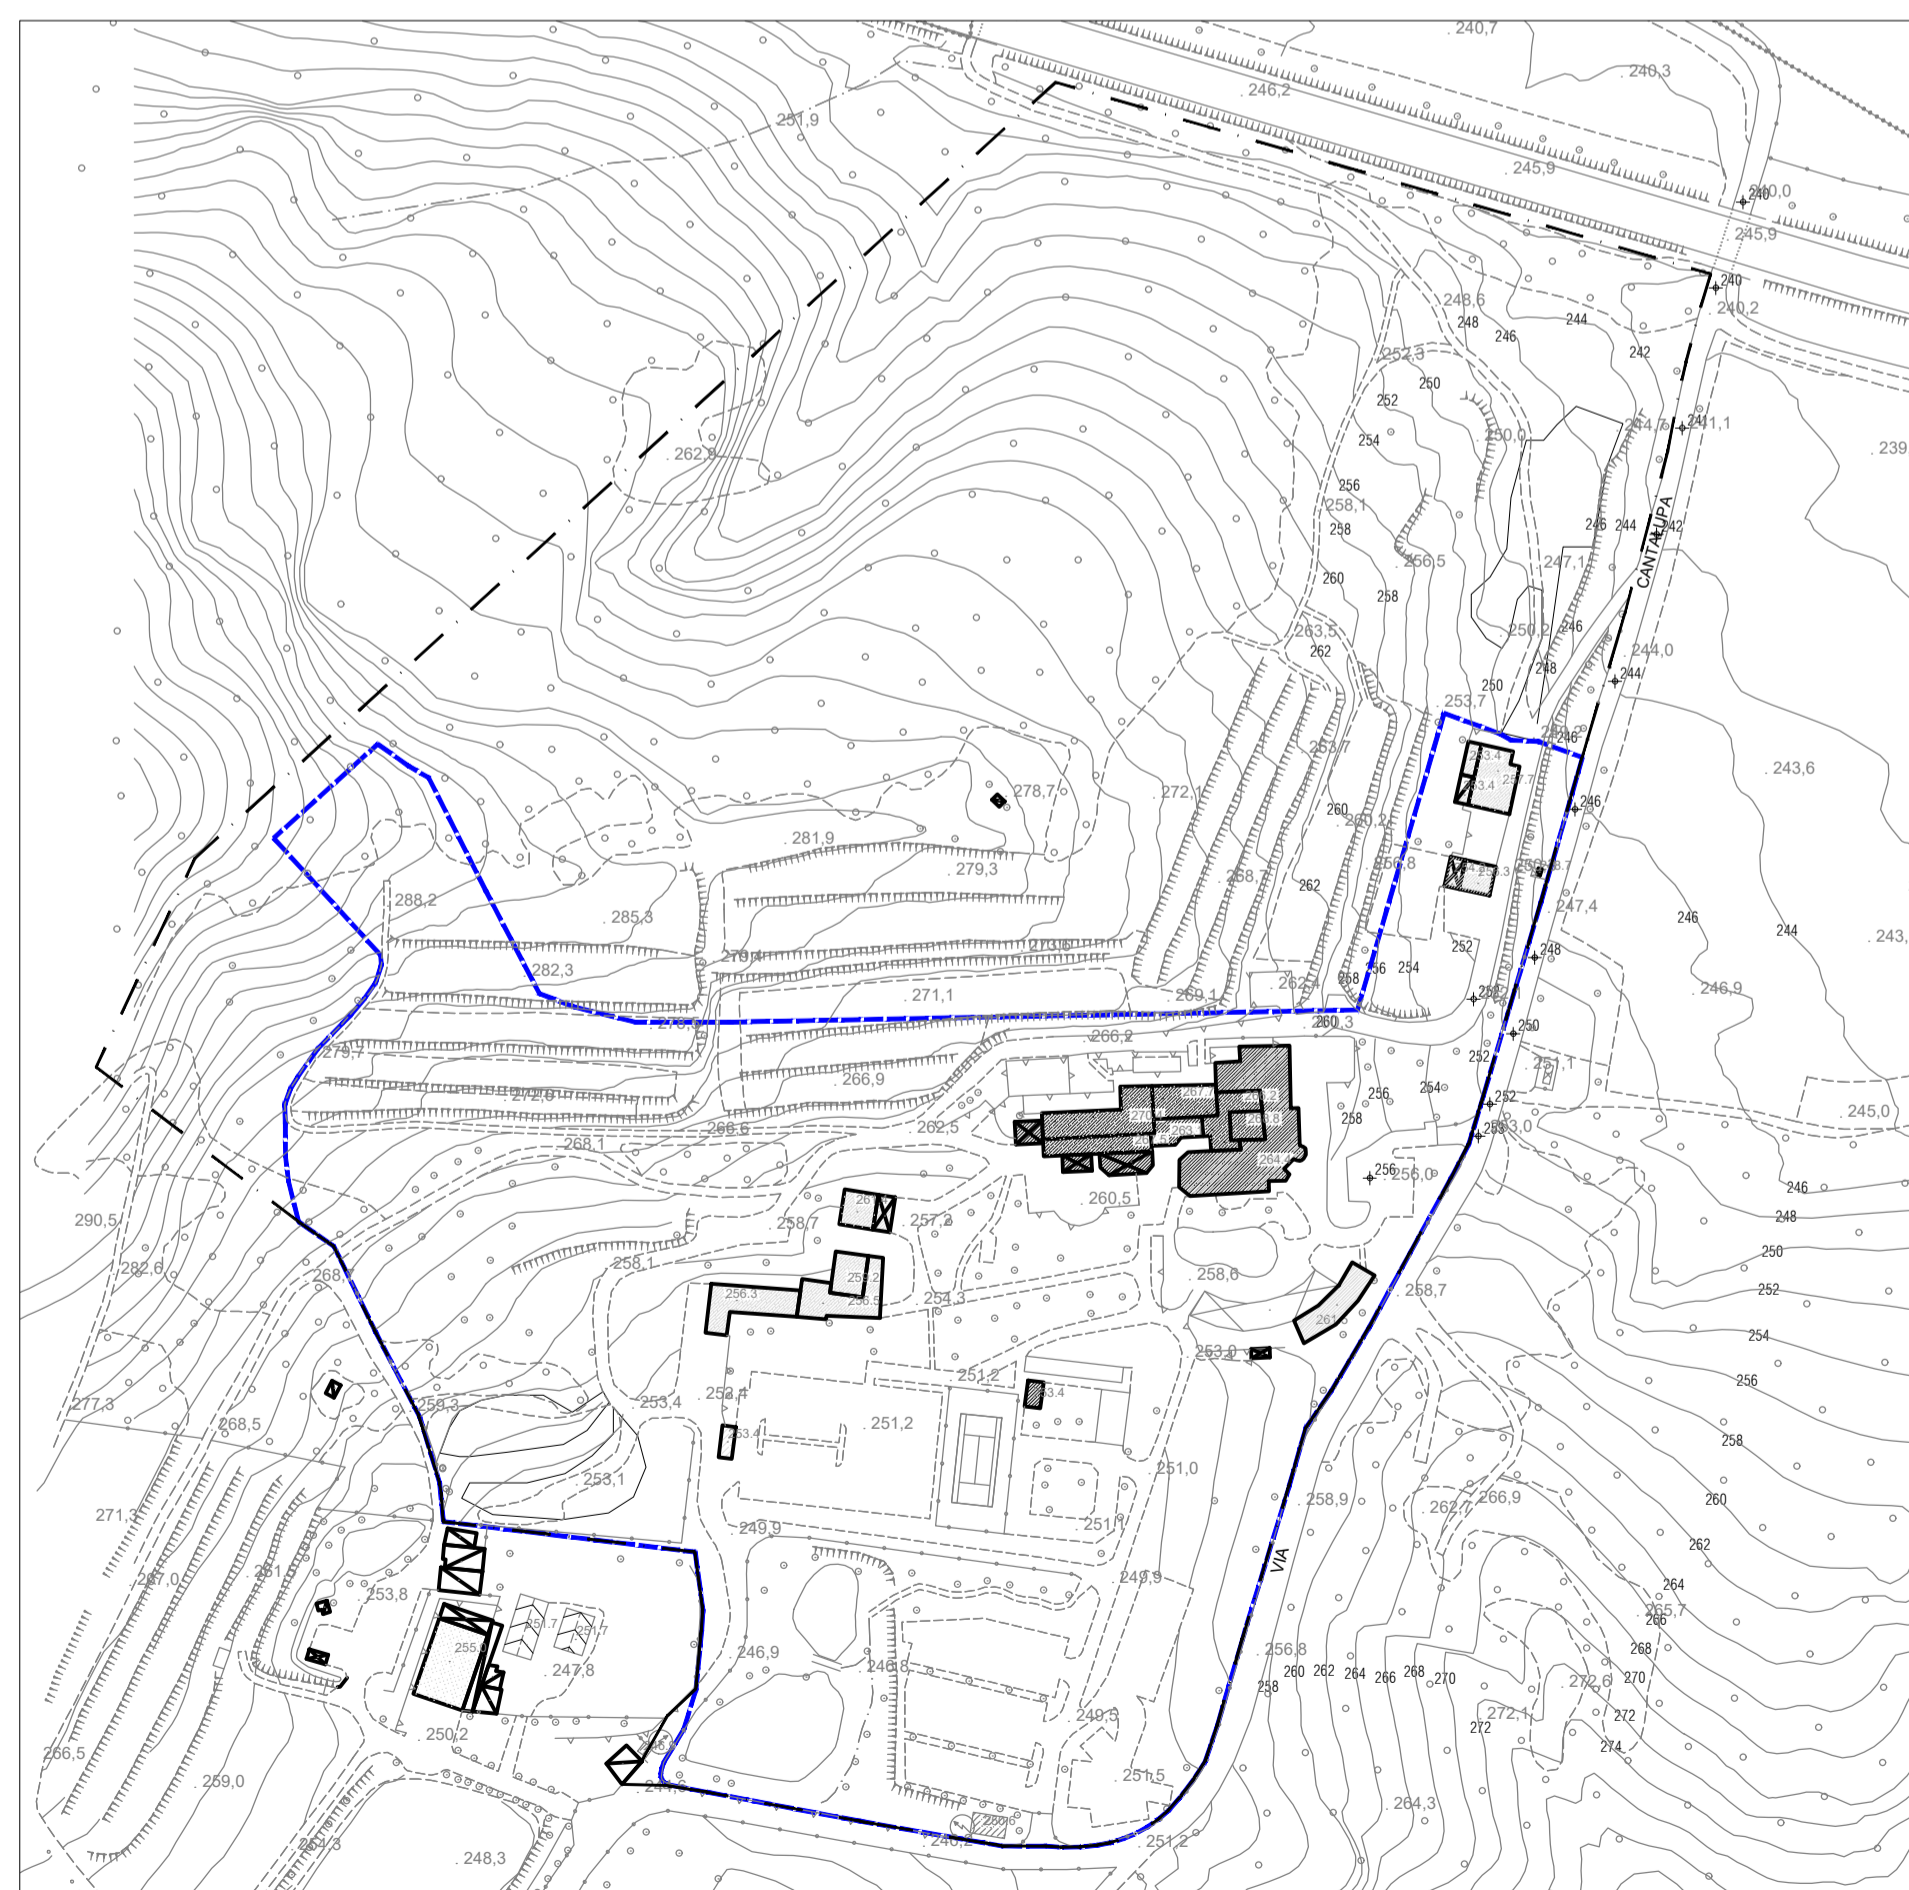

ESTRATTO AEREOFOTOGRAMMETRICO scala 1:2000

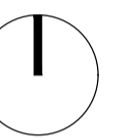

VARIANTE N.2 AL PIANO ATTUATIVO DENOMINATO "CANTALUPA" DI CUI ALLE CONVENZIONI STIPULATE IN DATA 18 DICEMBRE 2000 E 3 APRILE 2003

Committente
DA VITTORIO s.r.l., via Cantalupa 17, Brusaporto (BG)

Oggetto		TAV. N°	
Grafico	Scala	A01	
ESTRATTI	1:2000		

Copie n°	Rev. n°	Descrizione	Data	Ver	App
2+2	0	Variante n. 2 al Piano Attuativo denominato "Cantalupa"	30/07/2019	CP	SM

il Progettista Ing. Gabriele Ghilardi Arch. Sergio Mecca	il Direttore Tecnico	il Direttore dei Lavori
il Coord. della Sicurezza	il Committente	il Costruttore

data apertura Commessa	progetto repertorio n°
RdC arch. Sergio Mecca	file 190730 allegati convenzione integrativa.dwg



via G. Falcone n.12/14/16 - 24048 Treviolo (Bg)
Tel. 035.215736 - Fax 035.3831266 - e-mail: info@ingsrl.it
Albo Ingegneri di Bergamo n.1796

Studio di consulenza, ingegneria, progettazione e certificazione

ARPOSTUDIO
VIA LONGUELO, 78 I - 24129 BERGAMO
TEL/FAX +39 035 437 34 31
www.arpostudio.it - info@arpostudio.it
CF/PI 04229480167