

PROVINCIA DI BERGAMO

# COMUNE DI BRUSAPORTO

Permesso di costruire in variante al Piano delle  
Regole del PGT ai sensi dell'art. 8 DPR 160/2010



PROPONENTE:

**FINTYRE S.p.a. SIMAR IMMOBILIARE S.r.l.**

PROPRIETA':

OGGETTO:

Estratto tav. E1.1 - Suolo e acque - elementi di  
pericolosità e di criticità: compatibilità degli interventi  
di trasformazione del territorio - PTCP prov. di Bergamo  
scala 1:10000

UBICAZIONE:


**via Bolgara - Brusaporto**

Giugno 2016


TAVOLA N°

# 1

Studio tecnico associato per l'edilizia  
geom. Walter Cornali - Andrea Cornali - arch. Francesca Cornali  
Via Poderno, 4 - 24068 Seriate (Bg)  
Tel. 035.301800 - Fax 035.301790 - e-mail: [info@studiocornali.it](mailto:info@studiocornali.it)

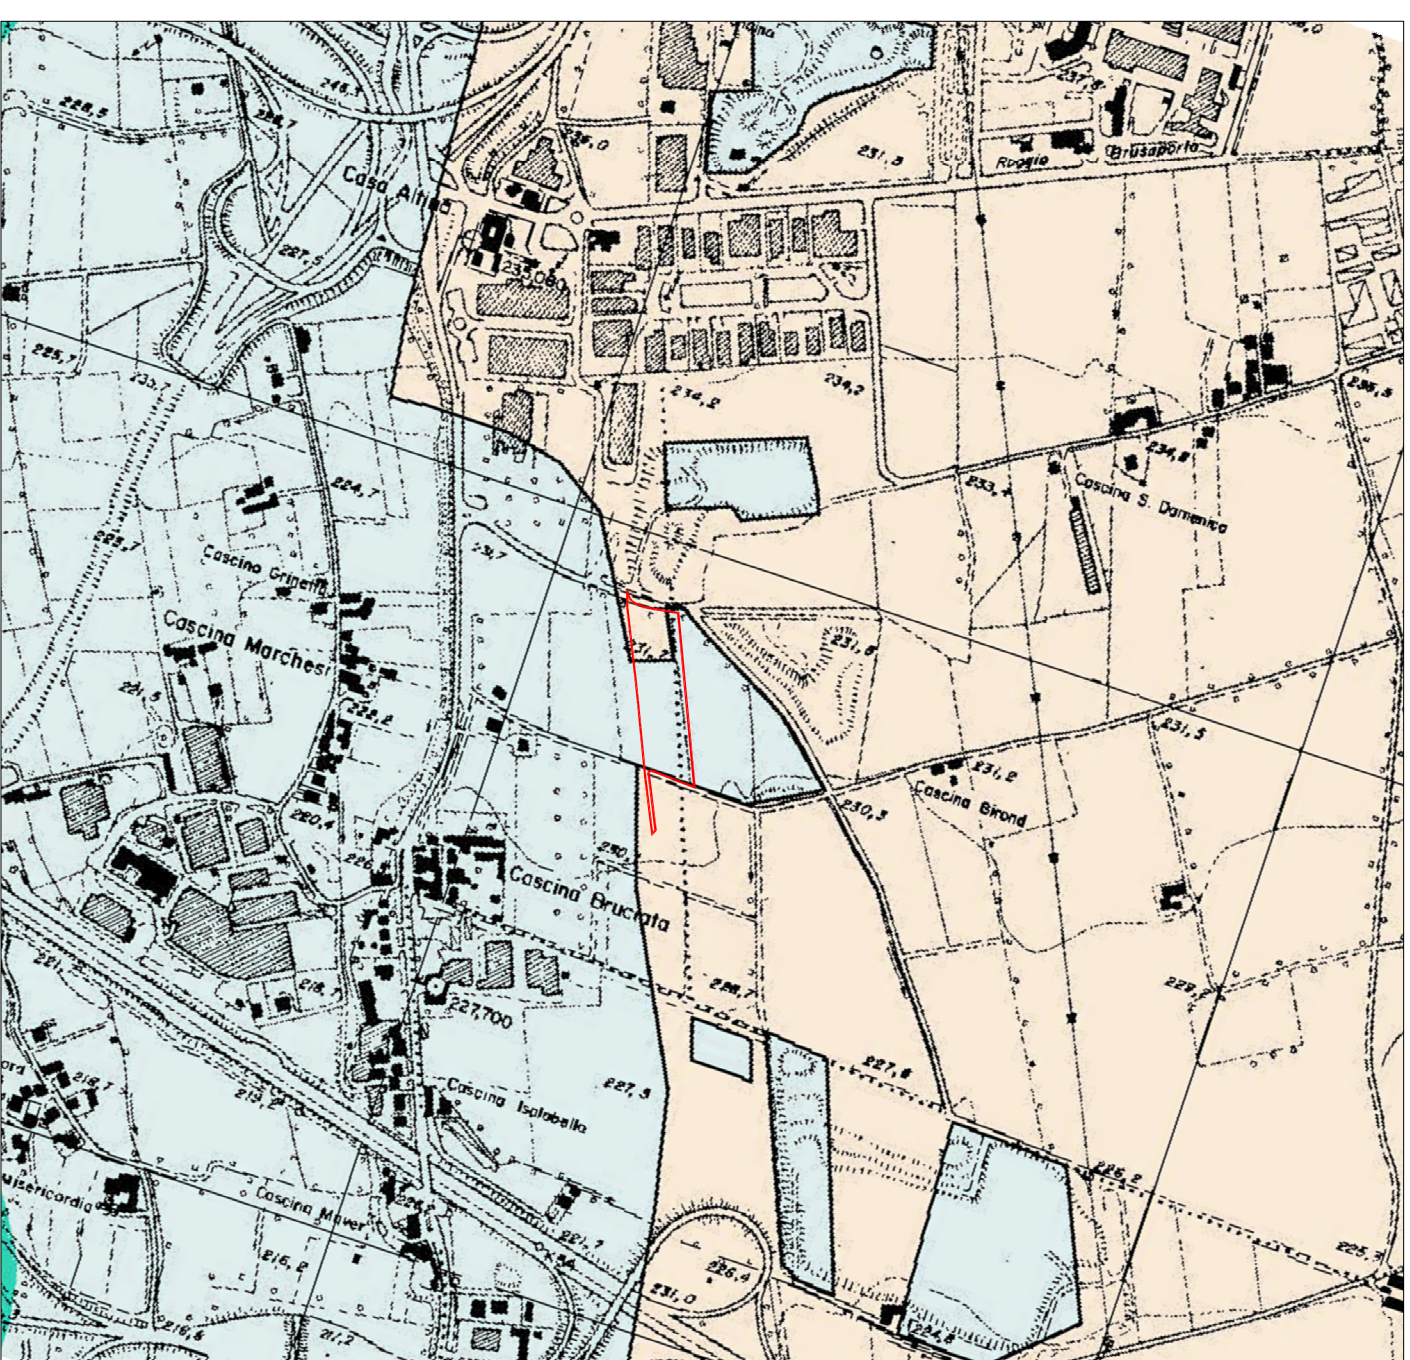

Legenda

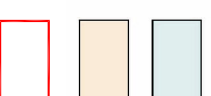

Ambiti di pianura nei quali gli interventi di trasformazione territoriale devono essere  
assoggettati a puntuale verifica di compatibilità geologica ed idraulica (art. 44)

Ambiti di pianura nei quali gli interventi di trasformazione territoriale devono mantenere  
come soglia minimale le condizioni geologiche ed idrauliche esistenti (art. 44)

Area oggetto di trasformazione urbanistica