

sezione B-B



PROVINCIA DI BERGAMO  
**COMUNE DI BRUSAPORTO**

Permesso di costruire in variante al Piano delle  
 Regole del PGT ai sensi dell'art. 8 DPR 160/2010





PROPRONTE: PROPRIETÀ:  
**FINITYRE S.p.a. SIMAR IMMOBILIARE S.r.l.**

OGGETTO:  
 Sezioni A-A, B-B

UBICAZIONE:  
 via Bolgara - Brusaporto

Scala 1:200  
 Giugno 2016

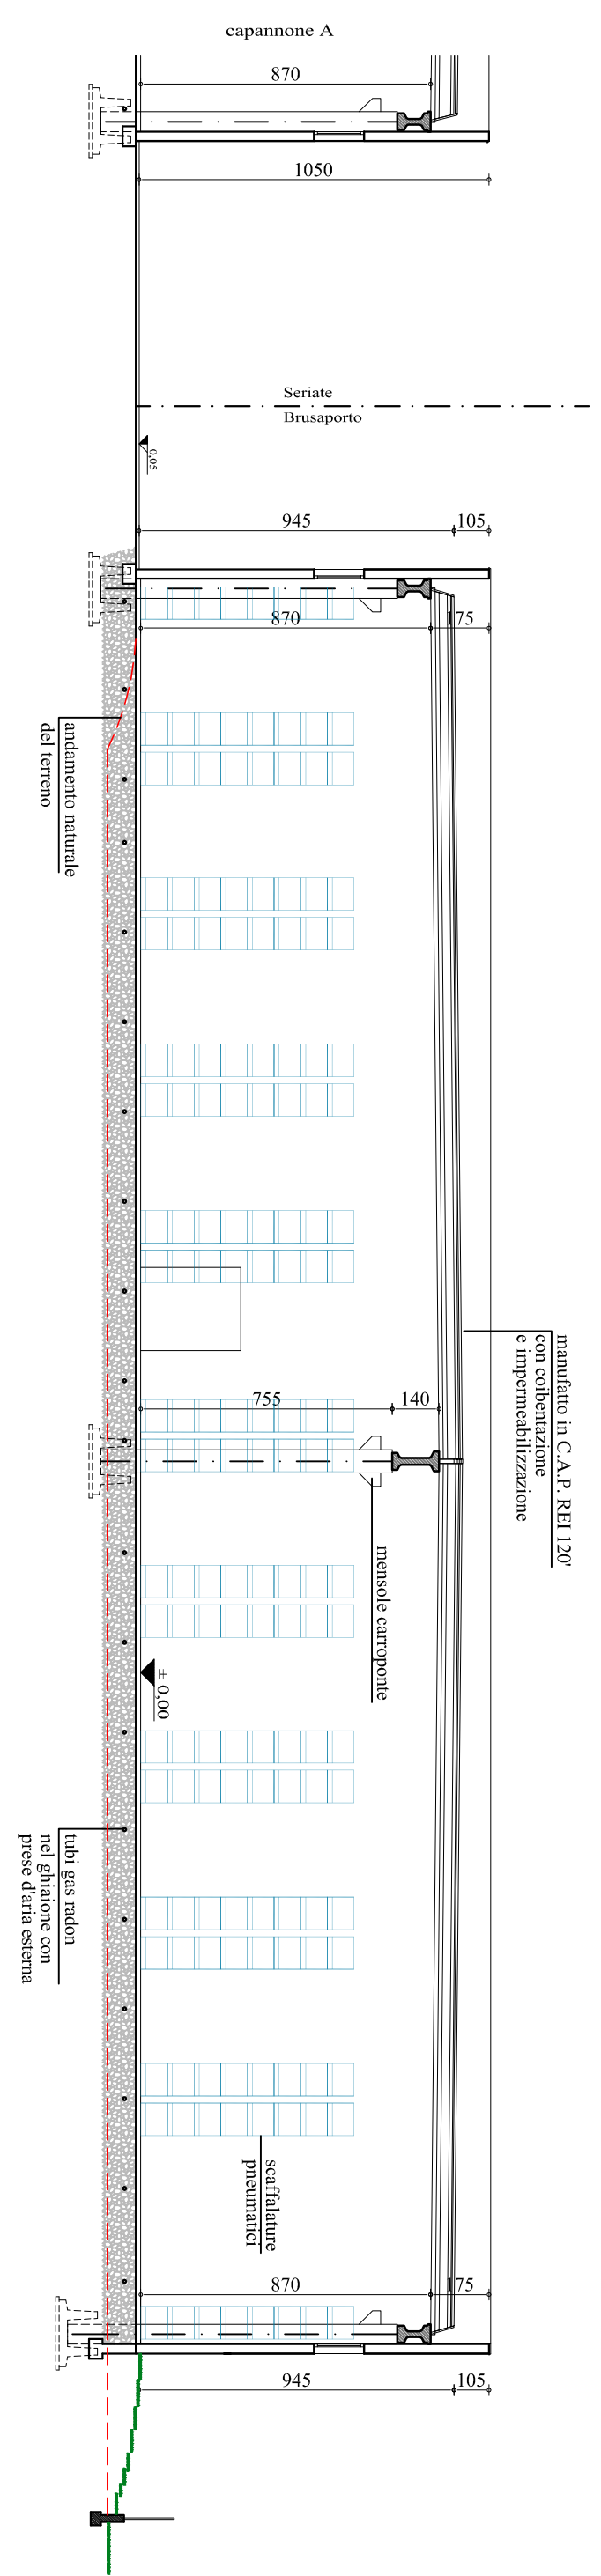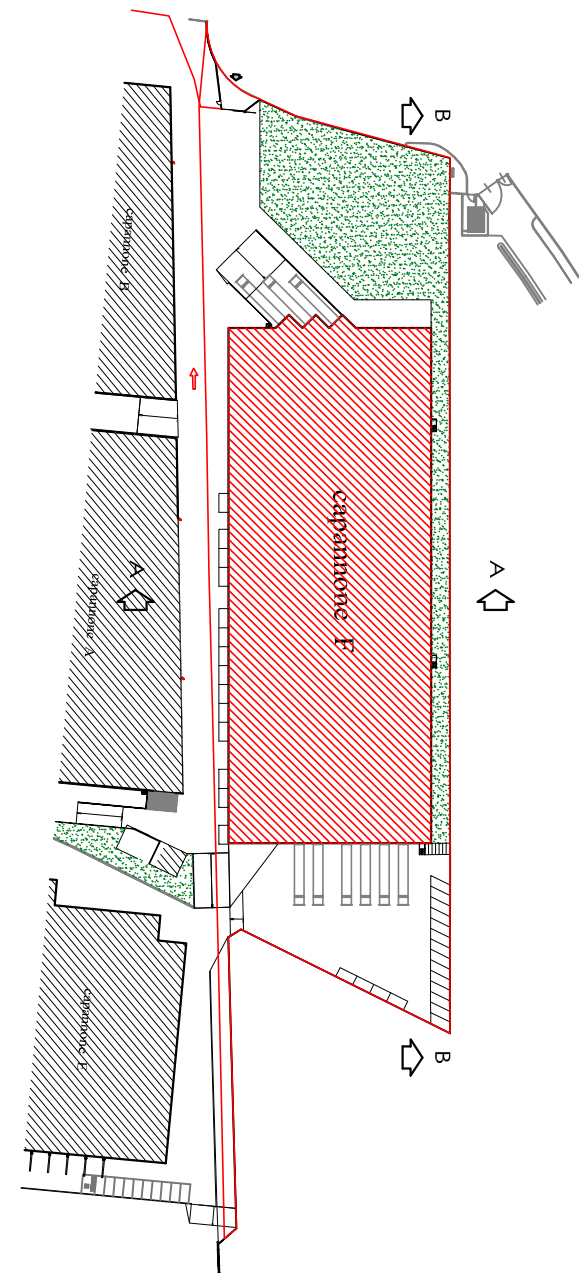

sezione A-A