

PARTICOLARE (scala 1:100) - L.R. n°6/89 - D.M. n°236/89 art. 8.2.3




Posti auto n° 28
 Posti auto disabili richiesti : 28/50 = 0.56
 Posti auto diversamente abili proposti = n° 1


VERIFICA L. Reg. n° 6/89 D.M. 236/89 art. 8.2.3

Legenda

- INGOMBRO CARROZZELLA diametro 150 cm
- PERCORSO ORIZZONTALE L. R. 6/89
- SERVIZIO IGIENICO PER DISABILI L. R. 6/89
- INSTALLAZIONE DI APPOSITI SANITARI L. R. 6/89

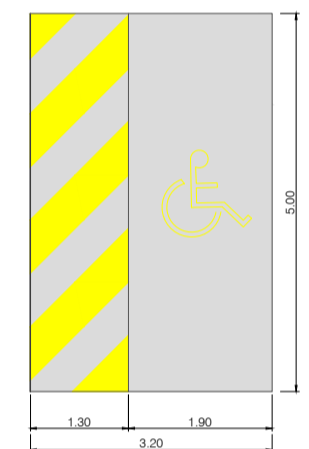

Particolare parcheggio diversamente abili

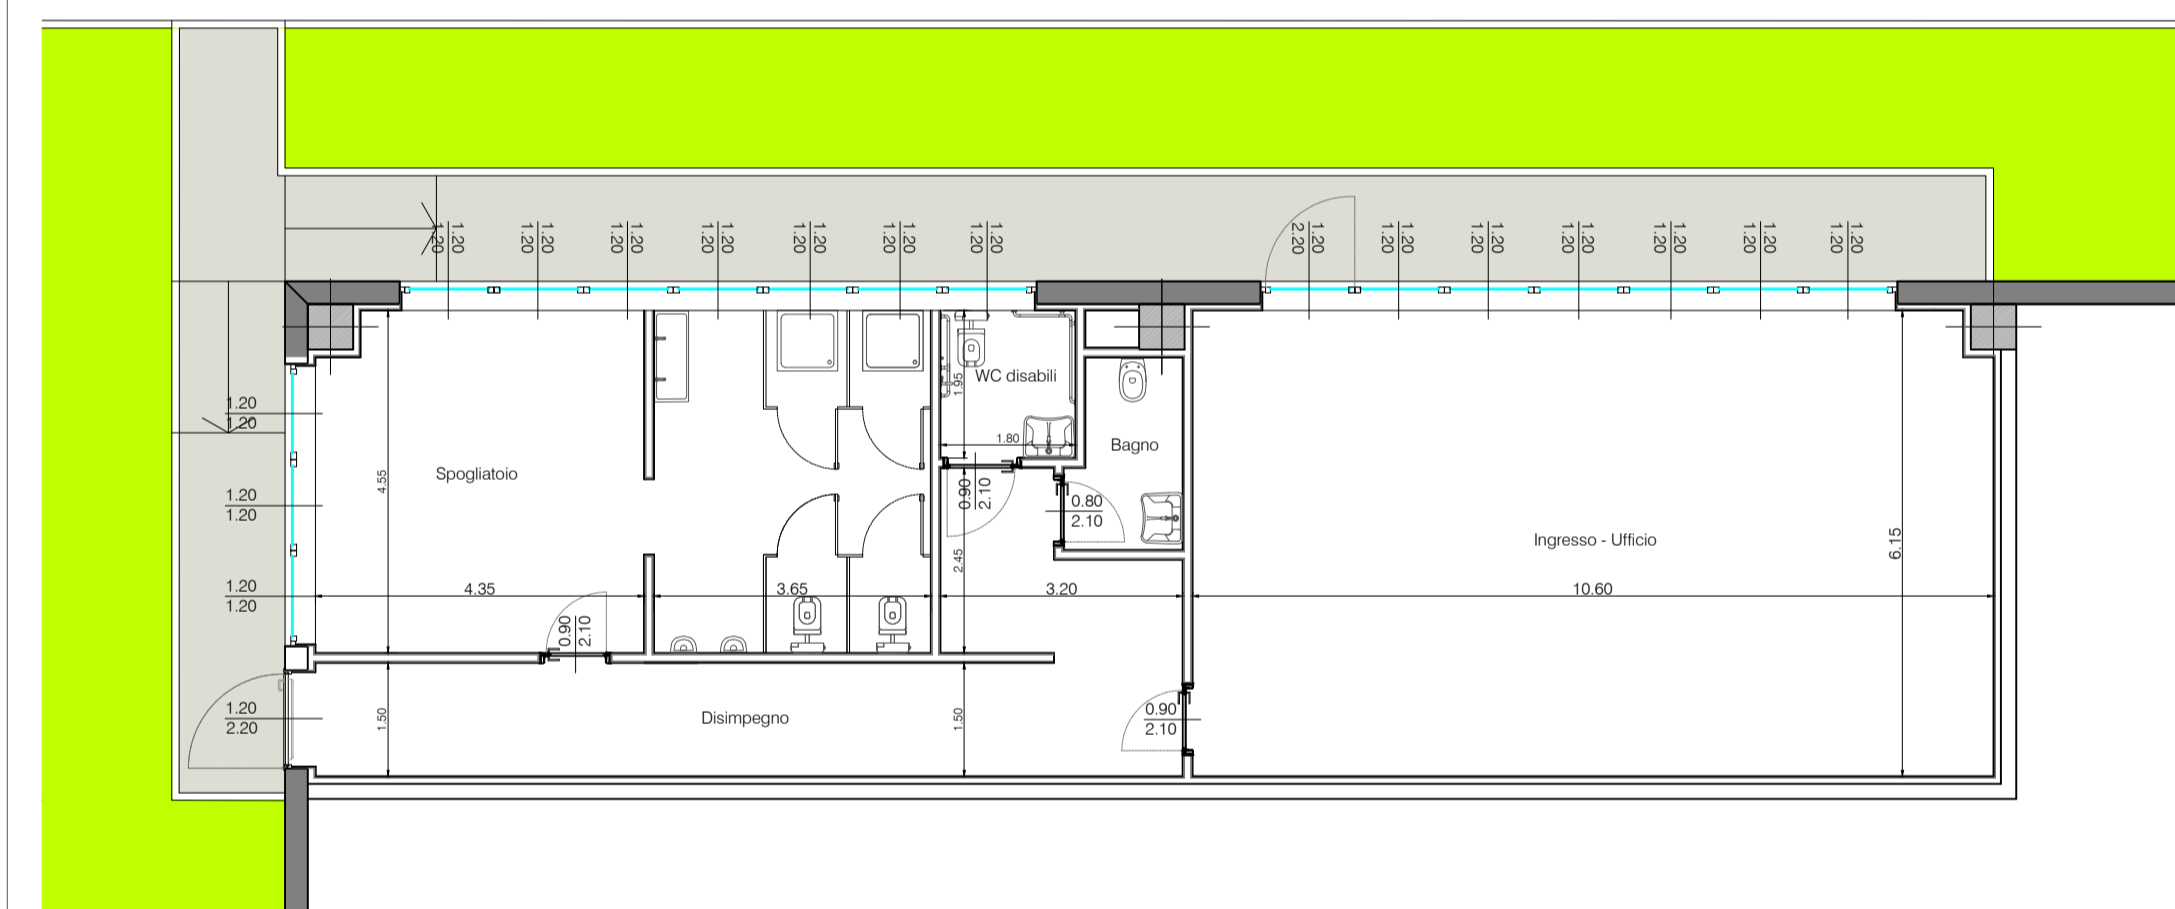

PARTICOLARE (scala 1:100) - Art. 3.4.10 titolo III - R.L.I.

UFFICI E SPOGLIATOI - Rapporti aeranti - Art. 3.4.10 - titolo III - R.L.I.


DESTINAZIONE	SUPERFICIE (mq)	APERTURE RICHIESTE	APERTURE IN PROGETTO	VERIFICA
Ingresso - Ufficio	65.00	65.00 / 10 = 6.50	(1.20x1.20x6)+(1.20x2.20) = 11.28 mq+6.50 mq = 11.28 mq	
Disimpegno	23.20	23.20 / 10 = 2.32	(1.20x2.20) = 2.64 mq	/
Bagno	3.60	3.60 / 10 = 0.36	* R.A. garantito con aspirazione forzata	
Wc disabili	3.50	3.50 / 10 = 0.35	(1.20x1.20) = 1.44 mq	1.44 mq > 0.35 mq
Spogliatoio	35.95	35.95 / 10 = 3.60	(1.20x1.20x9) = 12.96 mq	12.96 mq > 3.60 mq

UFFICI E SPOGLIATOI - Rapporti illuminanti - Art. 3.4.10 - titolo III - R.L.I.

DESTINAZIONE	SUPERFICIE (mq)	APERTURE RICHIESTE	APERTURE IN PROGETTO	VERIFICA
Ingresso - Ufficio	65.00	65.00 / 8 = 8.13	(1.20x1.20x6)+(1.20x1.60) = 10.56 mq+8.13 mq = 10.56 mq	
Disimpegno	23.20	/	/	/
Bagno	3.60	3.60 / 8 = 0.45	* R.I. garantito con illuminazione artificiale	
Wc disabili	3.50	3.50 / 8 = 0.43	(1.20x1.20) = 1.44 mq	1.44 mq > 0.43 mq
Spogliatoio	35.95	35.95 / 8 = 4.49	(1.20x1.20x9) = 12.96 mq	12.96 mq > 4.49 mq

SUPERFICIE EDIFICIO

DESTINAZIONE FUNZIONALE	N°	FIGURA	AREA (mq)
EDIFICIO	0A 47,65	22,60 Rettangolo	1.076,90
	0B 54,15	132,00 Rettangolo	7.147,80
Totale			8.224,70

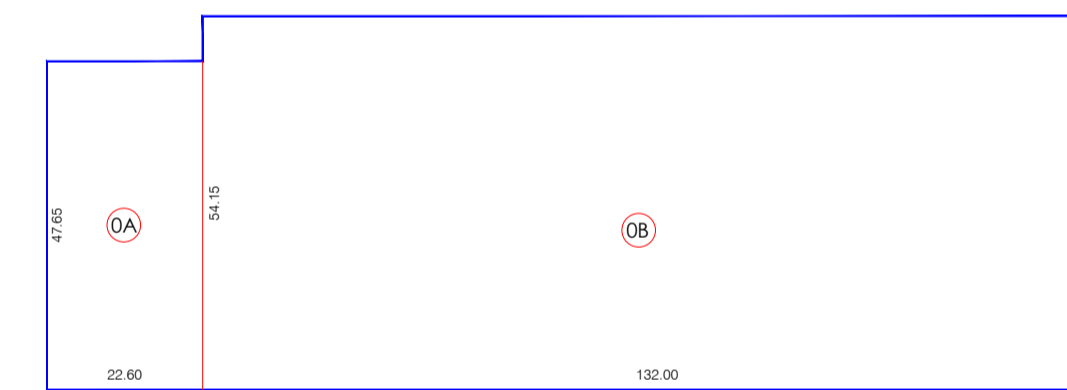


VERIFICA RAPPORTI AREANTI

SUPERFICIE AREANTE RICHIESTA		
Superficie (s)	Parametro	Superficie aperture
mq		mq
8.224,70	S/12	685,39
SUPERFICIE AREANTE PROPOSTA		
Dimensioni aperture	Figura	Superficie aperture
mt		mq
① n° 7 21,40 7,90	Rettangolo	1.183,42
② n° 14 10,40 1,00	Rettangolo	145,60
Totale		1.329,02
VERIFICA		1.329,02 mq > 685,39 mq

VERIFICA RAPPORTI ILLUMINANTI

SUPERFICIE ILLUMINANTE RICHIESTA		
Superficie (s)	Parametro	Superficie aperture
mq		mq
8.224,70	S/10	822,47
SUPERFICIE ILLUMINANTE PROPOSTA		
Dimensioni aperture	Figura	Superficie aperture
mt		mq
① n° 7 21,40 7,90	Rettangolo	1.183,42
② n° 14 10,40 1,00	Rettangolo	145,60
③ n° 12 10,00 3,05	Rettangolo	366,00
Totale		1.695,02
VERIFICA		1.695,02 mq > 822,47 mq

VEDI PARTICOLARE

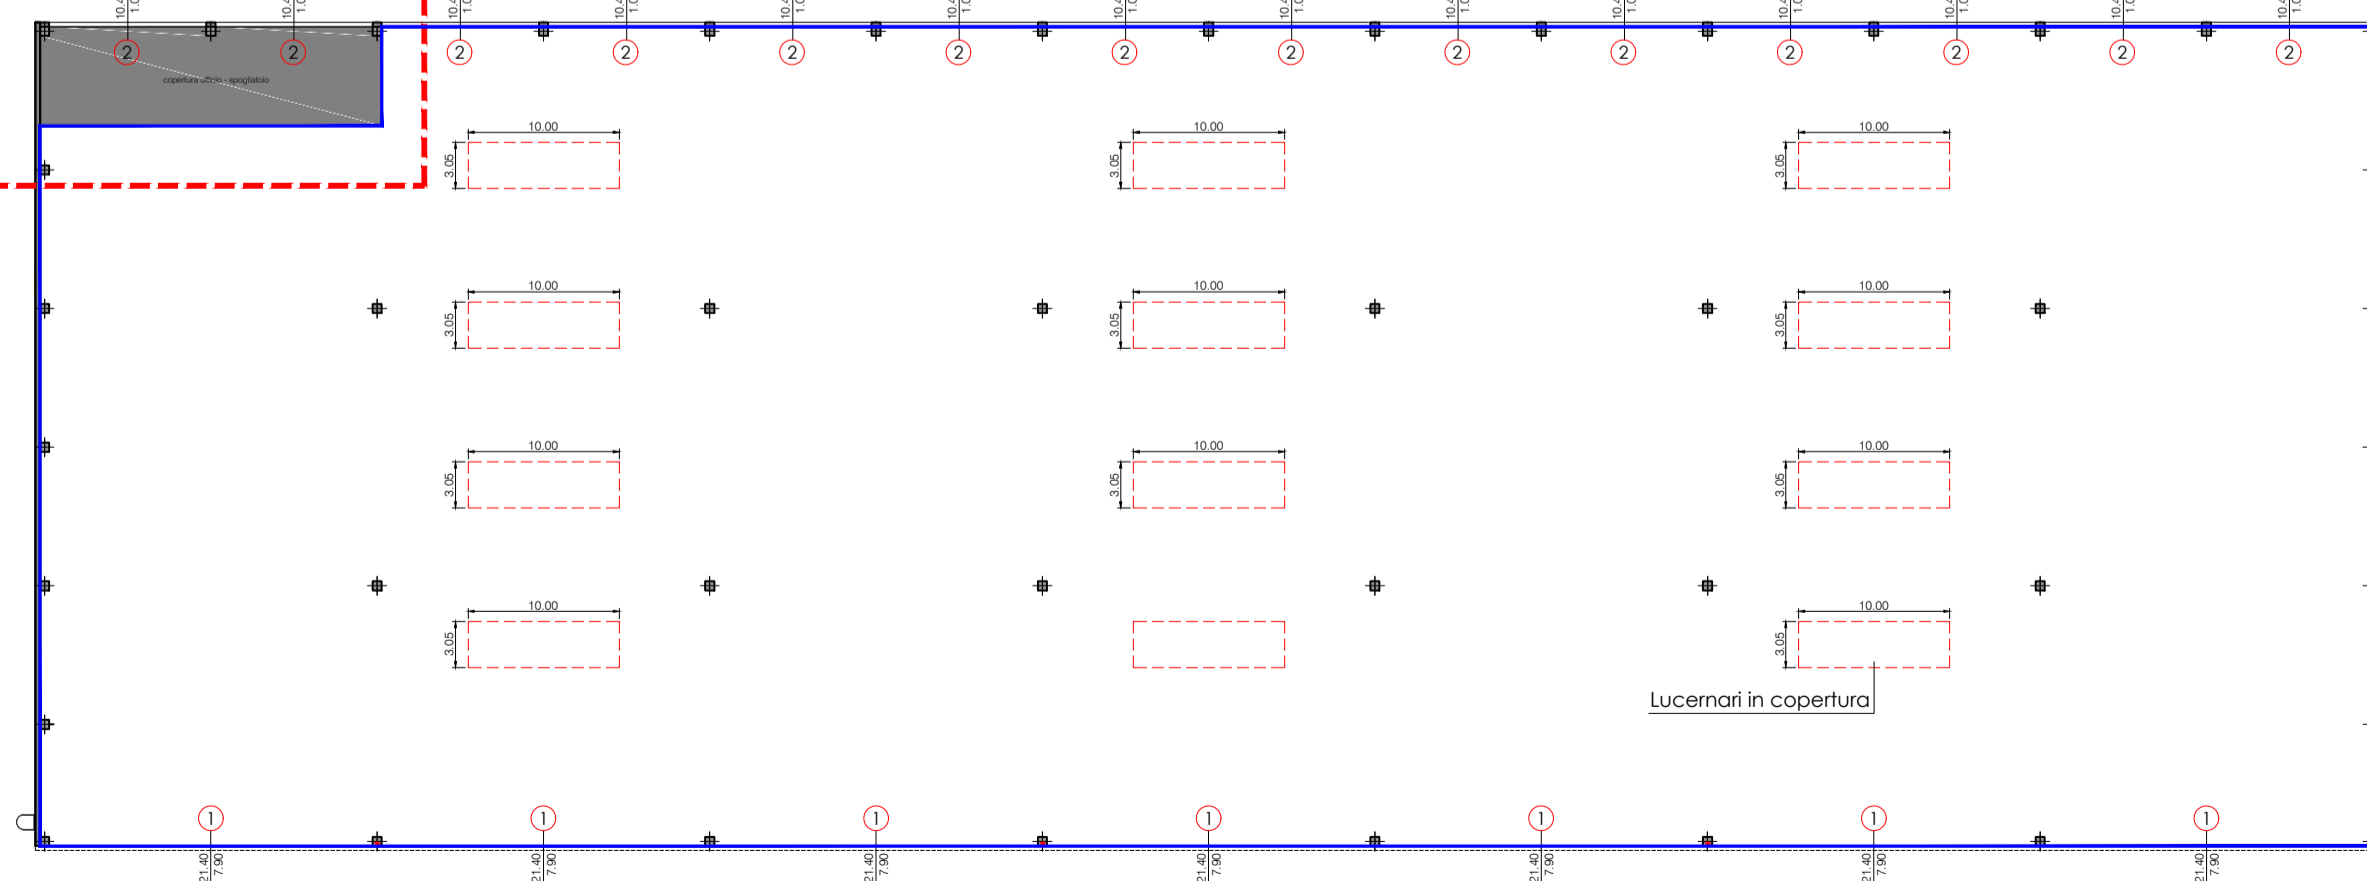

Lucernari in copertura

PIANTA (quota +7,90 m)

Comune di: BRUSAPORTO

OGGETTO:
S.U.A.P.
NUOVO EDIFICIO PRODUTTIVO
 art.8 DPR 160/2010 - art. 97 LR 12/2005 smi

SOGGETTO PROPONENTE:

IMPRESA MILESI Geom. SERGIO srl

PROGETTISTA:
Architetto ANDREA CASTELLUCCI
 Indirizzo: Viale Vittorio Emanuele II, 23



REV. n°	DATA	DESCRIZIONE
00	20.09.2023	
01	11.12.2023	
02	30.01.2024	
03		
04		
05		
06		
07		
08		
09		
010		

ELABORATO:

EDIFICIO - VERIFICHE
 R.A.-R.I. (Art. 3.4.10 titolo III - R.L.I.)
 L.R. 6/89 - D.M. 236/89

SCALA

TAVOLA

1:500/ 1:100

S007

ARCHITETTONICO DEFINITIVO ESECUTIVO AS-BUILT