


PIANTA UFFICIO - SPOGLIATOIO - scala 1:50

LEGENDA IMPIANTO WMC	
Simbolo	Descrizione
	Valvole di estrazione aria regolabile Ø 160 tipo KSU marca LINDAB o similare
	Canali di mandata aria in lamiera zincata a sezione rettangolare completi di isolamento in guaina elastomerica
	Canali di ripresa aria in lamiera zincata a sezione rettangolare completi di isolamento in guaina elastomerica
	Canali di estrazione aria bagni
	Ventilatore centrifughi in linea per esalazione bagni tipo Marca LINDAB modello CK
	Bocchetta mandata aria completo di plenum isolato e serranda di regolazione marca LINDAB modello ASKQ1
	Tubazioni flessibili. Film di resina poliolefiniche rinforzato con spirale di filo di acciaio armonico rivestimento termoisolante in lana di vetro, rivestimento esterno plastico
	Bocchetta ripresa aria completo di plenum isolato e serranda di regolazione marca LINDAB modello CF-UQ
	Ventilatore a recupero di calore a flussi incrociati Marca LG modello LZH---GBAG

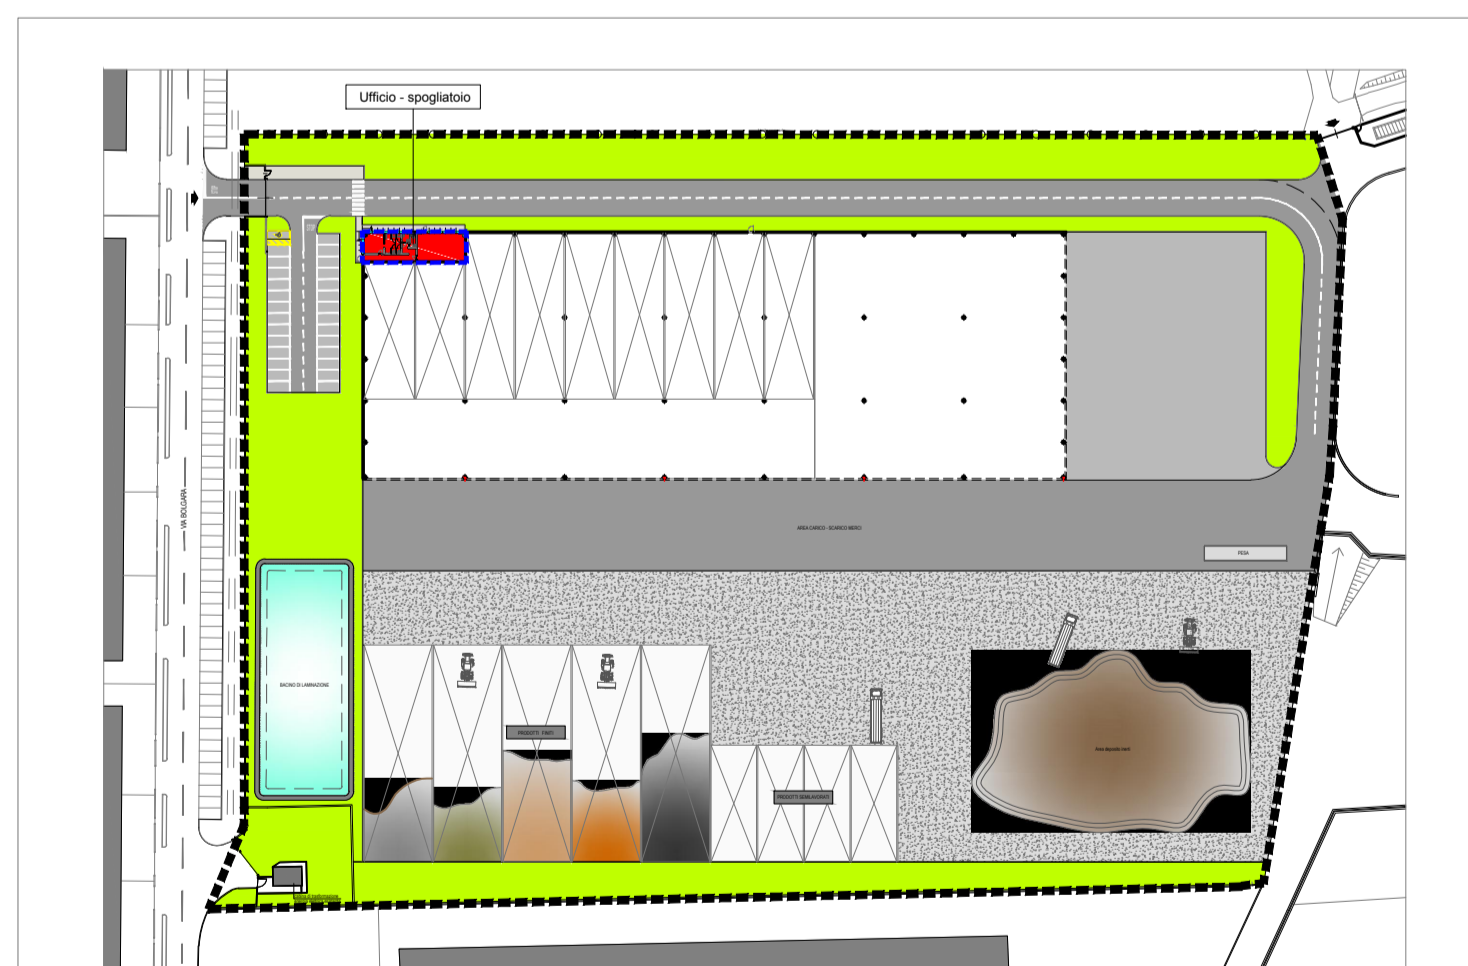

QUADRO DI LETTURA

Comune di:  
**BRUSAPORTO**

OGGETTO:  
**S.U.A.P.  
NUOVO EDIFICIO PRODUTTIVO**  
art.8 DPR 160/2010 - art. 97 LR 12/2005 smi

SOGGETTO PROPONENTE:

**IMPRESA MILESI Geom. SERGIO srl**

PROGETTISTA:  
**Architetto  
ANDREA CASTELLUCCI**



REV. n°	DATA	DESCRIZIONE
00	20.09.2023	
01	11.12.2023	
02	30.01.2024	
03		
04		
05		
06		
07		
08		
09		
010		

ELABORATO:

**EDIFICIO**  
Schema impianto idrotermosanitario

SCALA TAVOLA

1:50

**S011**

ARCHITETTONICO DEFINITIVO ESECUTIVO AS-BUILT