

SEZIONE I


NNO

SSE

POZZO EX RUMI POZZO DITTA O.L.P.E.Z.

POZZO CAVA COLOSIO POZZO DISCOTECA XX SECOLO

POZZO ACQ. S.S.S. GROANE

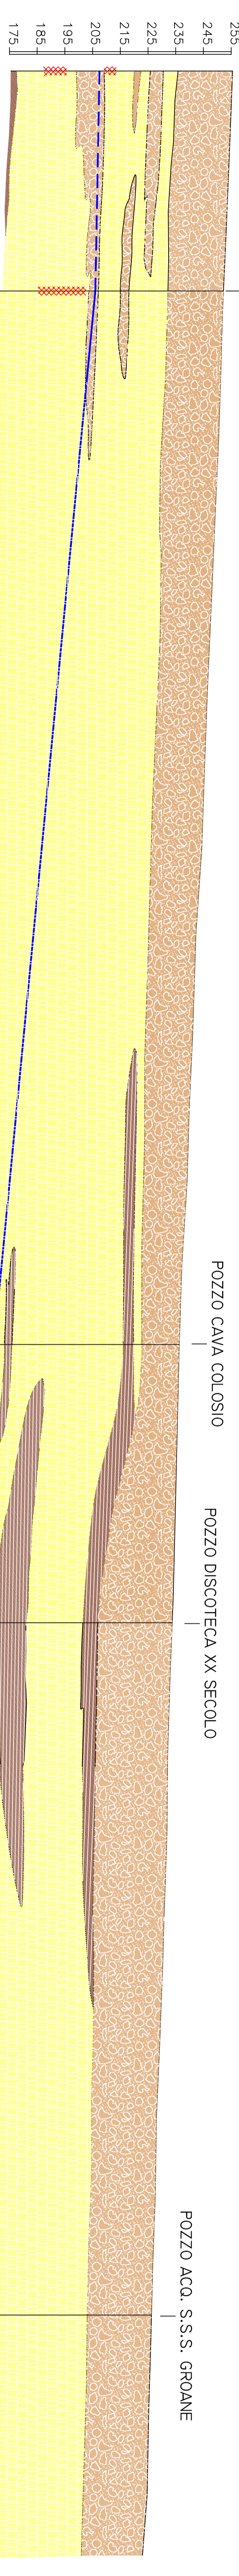


0 250 500 m

LEGENDA

- Ghiaia con ciottoli, ghiaia, ghiaia e sabbia
- Argilla, argilla con ghiaia
- Conglomerato cementato, conglomerato con ghiaia parzialmente cementato
- Conglomerato fratturato
- Conglomerato fratturato
- POZZO Ubicazione ed identificazione pozzi
- Trotto con filtro
- Livello di falda

Scala orizz. 1:5000
Scala vert. 1:1000

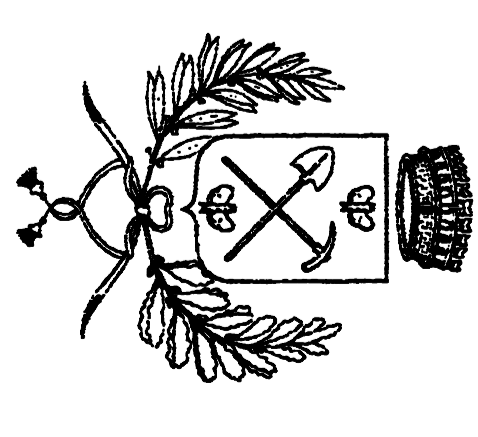

RELAZIONE TAVOLA SCALA
- 8 1:1000 1:5000

COMITENTE
COMUNE DI BRUSAPORTO
(BERGAMO)

Dr. Geol. Carlo Pedrali
Via Borturo, 2 - 24122 Bergamo (BG)
Tel 340-2392258 Fax 178-220-8532

PROGETTO
**COMPONENTE GEOLOGICA NELLA
PLANIFICAZIONE TERRITORIALE**

OGGETTO
SEZIONE IDROGEOLOGICA N.1

DATA
GIUGNO 1997

FILE
SEZI01.DWG

VISTO

ELABORAZIONE INFORMATICA
CIVELLI GIOVANNA

INFORMATIZZAZIONE

SOFTWARE LICENCE
R12 053 - 01002828

geotec
coop. a r.l.
Via Michelangelo, 24660 Brusaporto (BG)
Tel. 039.25.683195 Fax 039.25.683964

MODIFICHE
A
B
C