
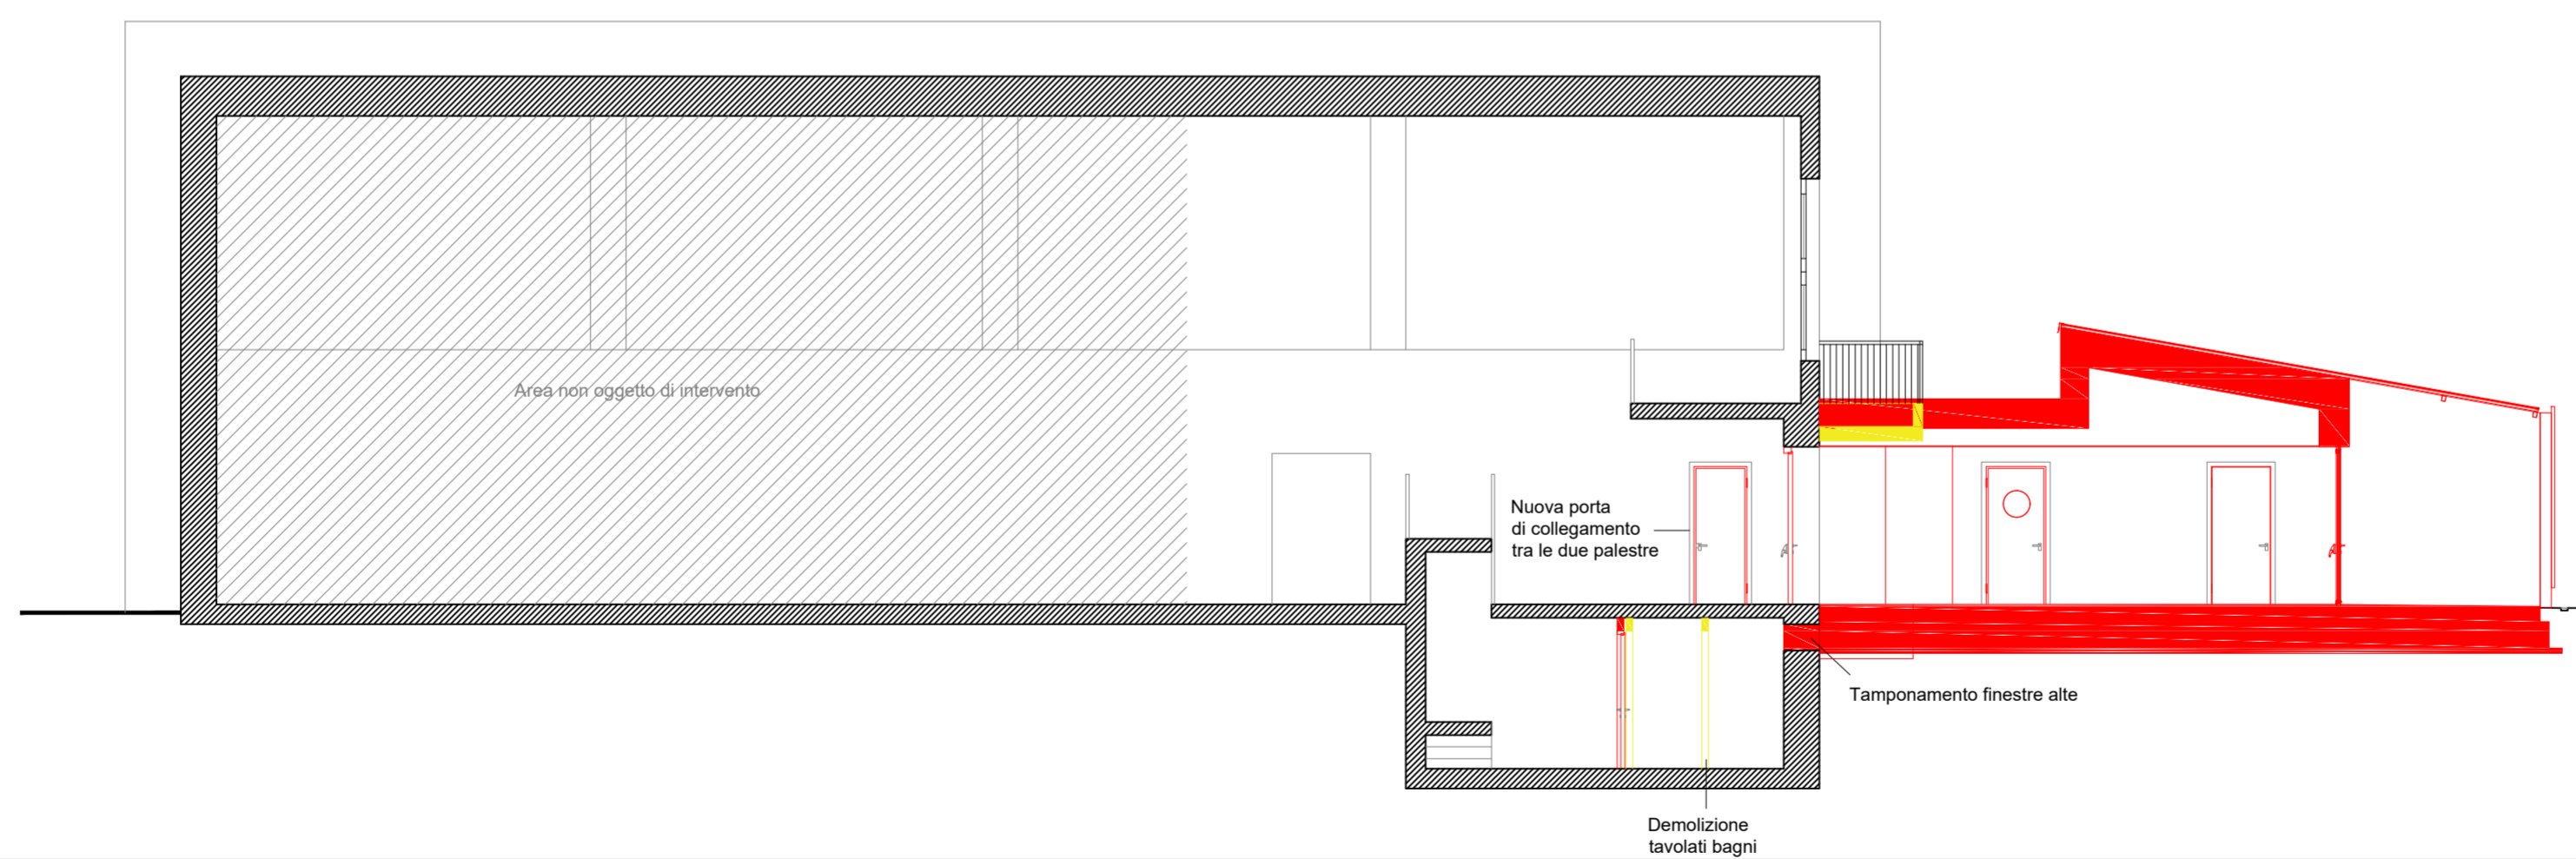


TAV. 6 SEZIONE BB'

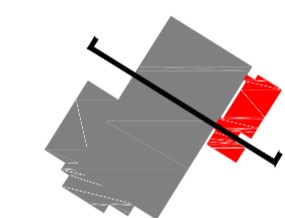

TAV. 6 SEZIONE CC'

				RAGGRUPPAMENTO TEMPORANEO: CARZANIGA, COLPO, FERRARI, GRIMALDI, MALARA, MASCHERONI, MELELLA			
DATA:	EMISSIONE:	REDAZIONE:	APPROVAZIONE:	DATA:	EMISSIONE:	REDAZIONE:	APPROVAZIONE:
15.05.2021	"A" per consegna progetto DEFINITIVO						
08.06.2021	"B" per consegna progetto ESECUTIVO						
				CLIENTE:	COMUNE DI BRUSAPORTO		CODICE CLIENTE:
				COMMESSA:	AMPLIAMENTO SPOGLIATOIO SCUOLA SECONDARIA DI BRUSAPORTO		N. TAVOLA: TAV. 28
				OGGETTO:	PROGETTO ESECUTIVO - INTERVENTO: SEZIONI BB' - CC'		SCALA: 1:100
				LOCALITA':	BRUSAPORTO, VIA TOGNOLI 4, 24060		EMISSIONE: A
* I disegni non possono essere riprodotti o ceduti a terzi senza autorizzazione scritta del progettista. Verificare le misure in cantiere, l'esecutore ne è responsabile.							