




planimetria B3

----- locali oggetto appalto pulizie

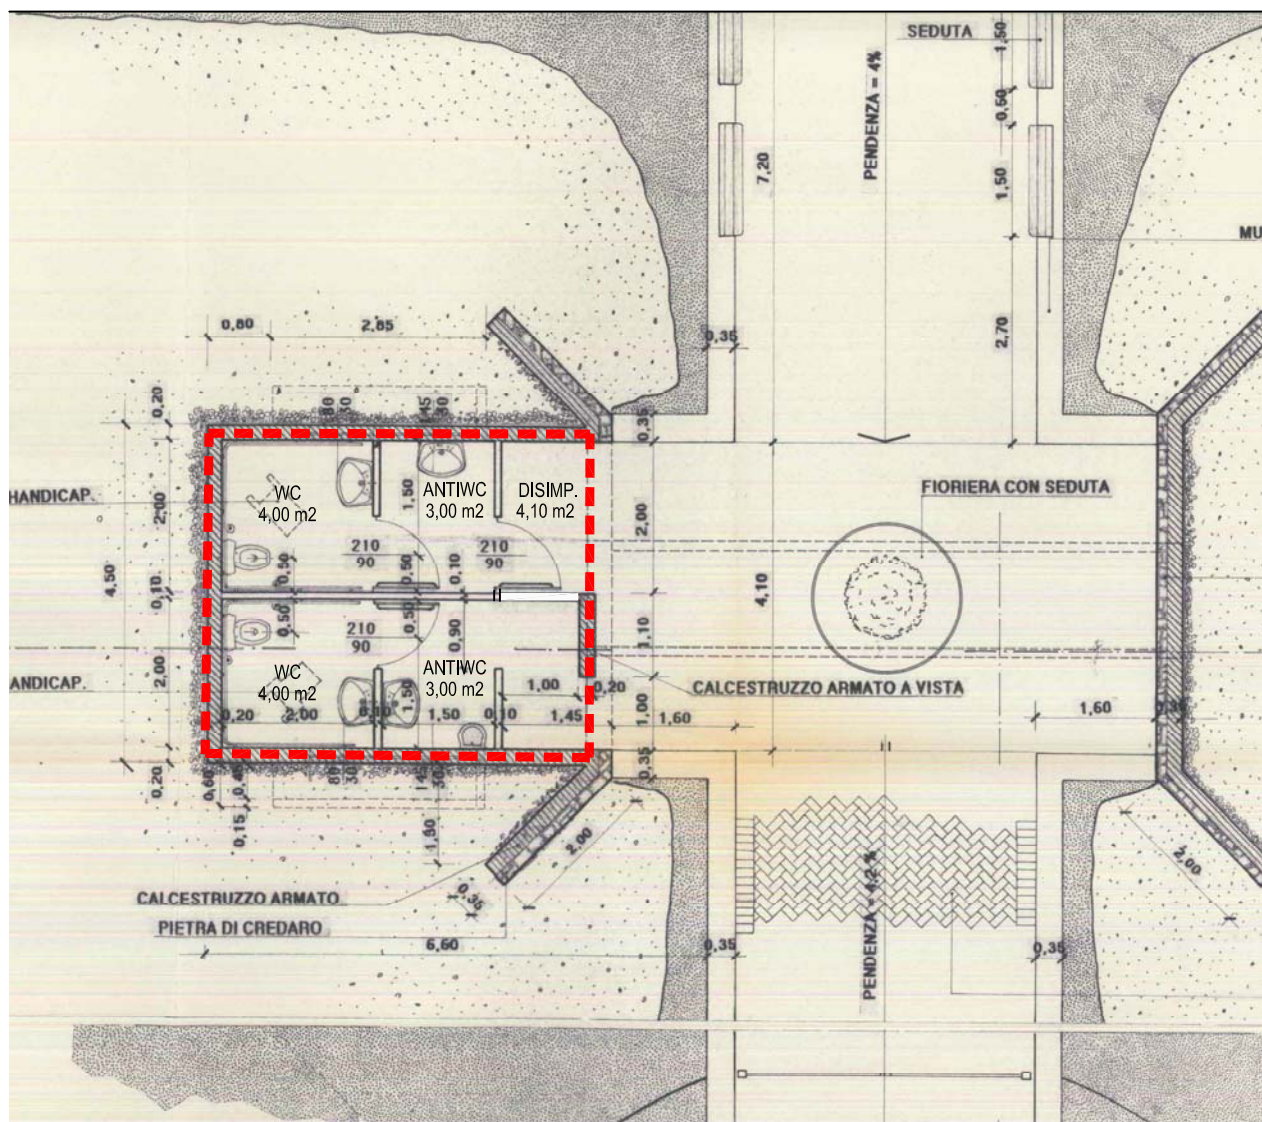

DETERMINAZIONE SUPERFICI DI PAVIMENTO

SERVIZI IGIENICI PARCO DEL MERCATO - via Cattanea
scala 1:100

*nota: estratto della tavola n. 7 del progetto di
"Sistemazione area a verde attrezzato e piazzole per mercato scoperto"
del 15/11/1988 dell'Arch. Bernardino Quartini*