


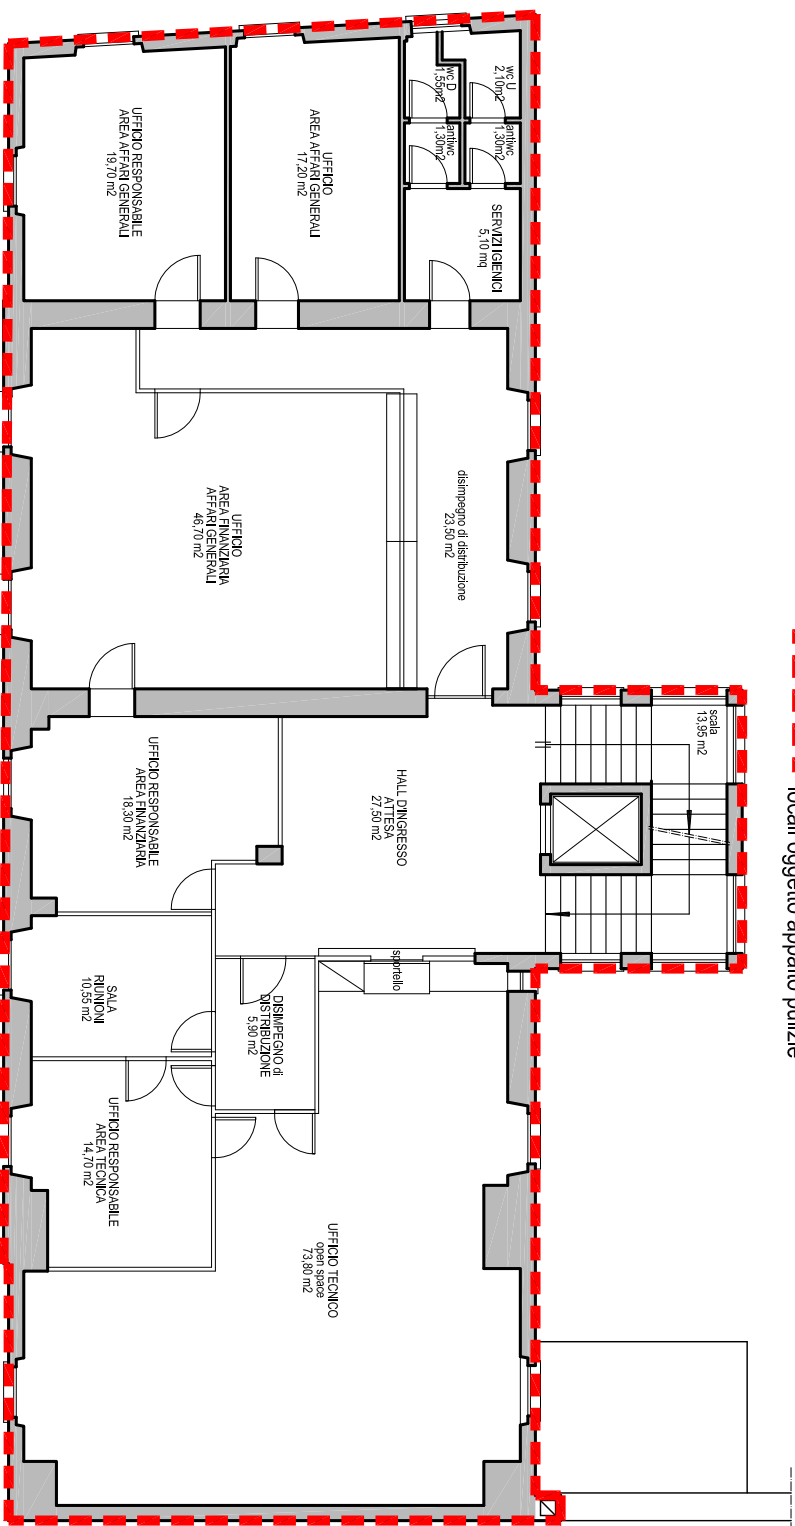

**planimetria B1 - b**



--- locali oggetto appalto pulizie



**DETERMINAZIONE SUPERFICI DI PAVIMENTO**

**MUNICIPIO - piazza Vittorio Veneto n. 1**

**PIANO PRIMO**

**scala 1:150**