



PROSPETTO SUD-EST





PROSPETTO NORD-EST

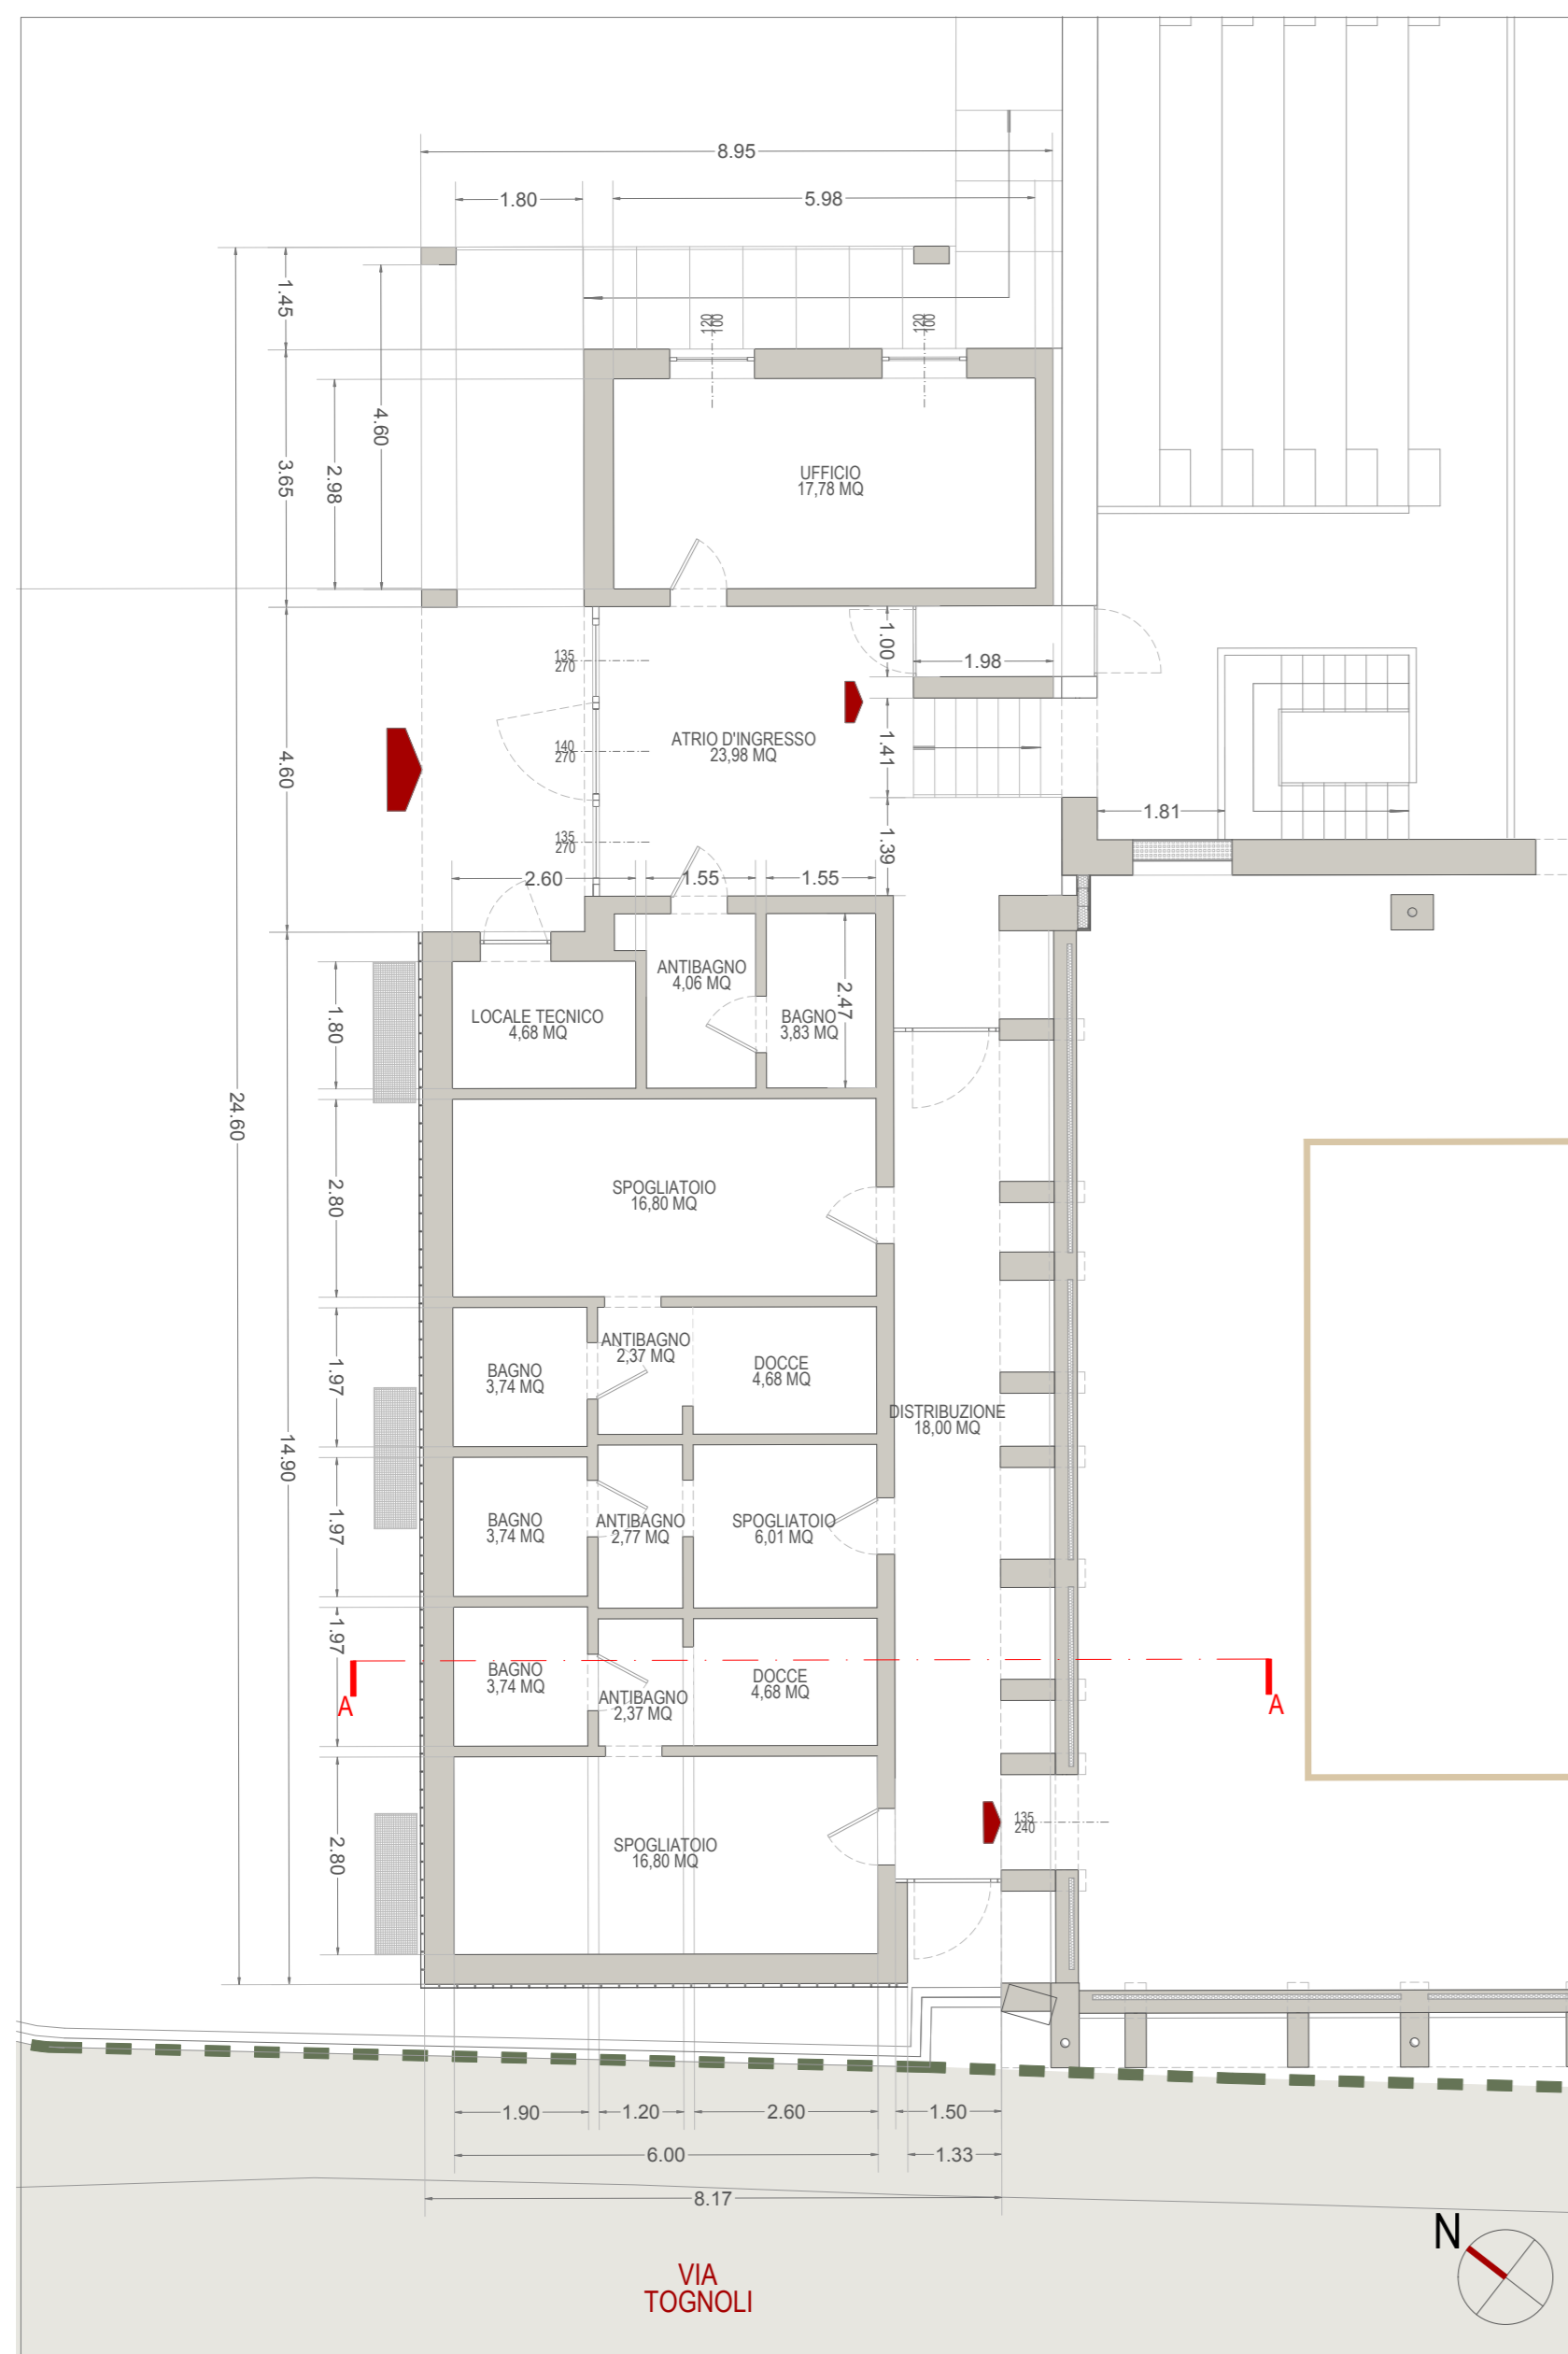


PIANTA PIANO TERRA

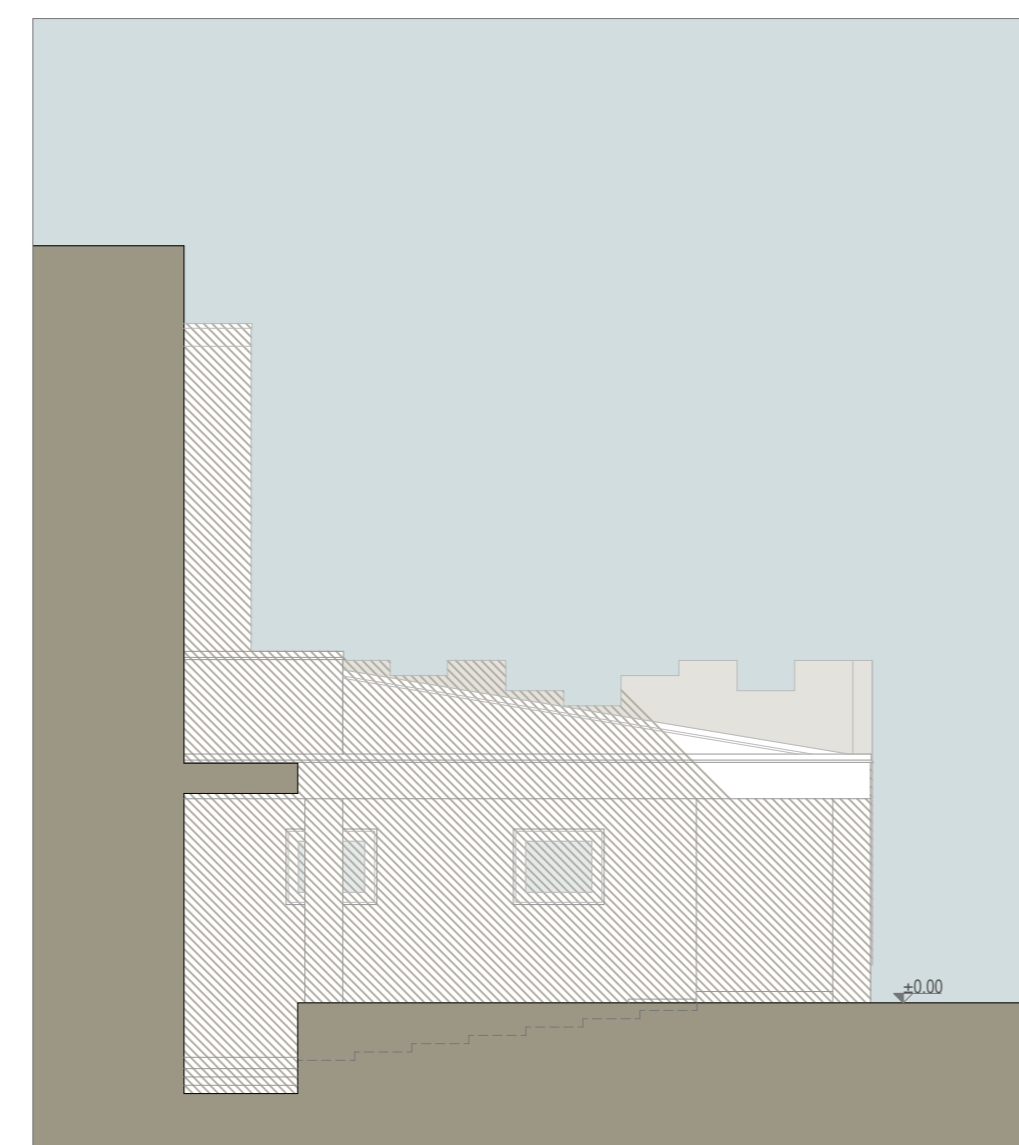

PROSPETTO SUD-OVEST

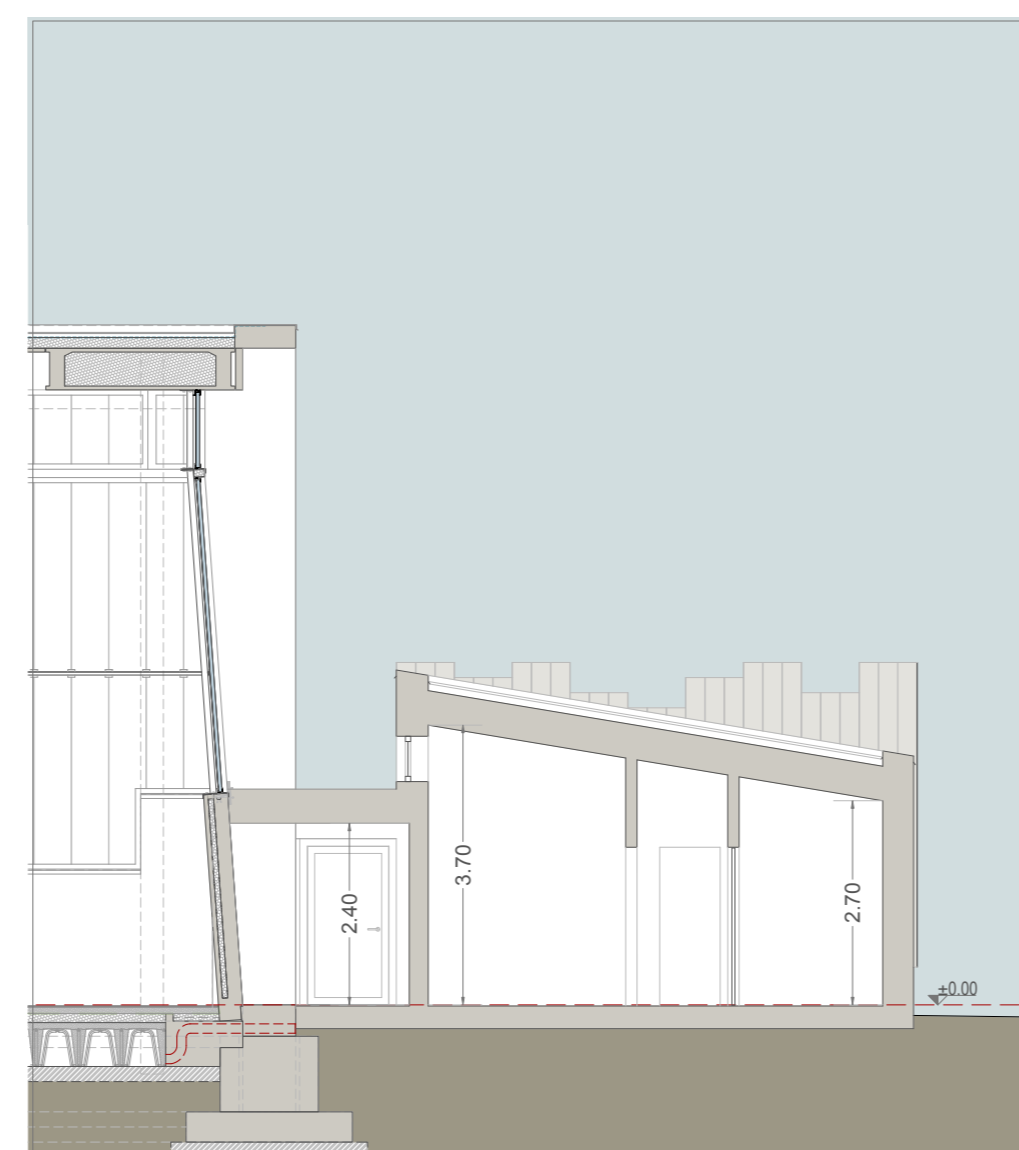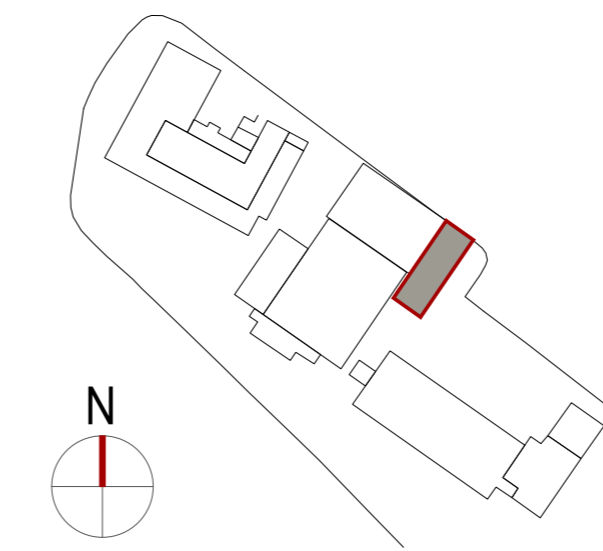

SEZIONE A-A

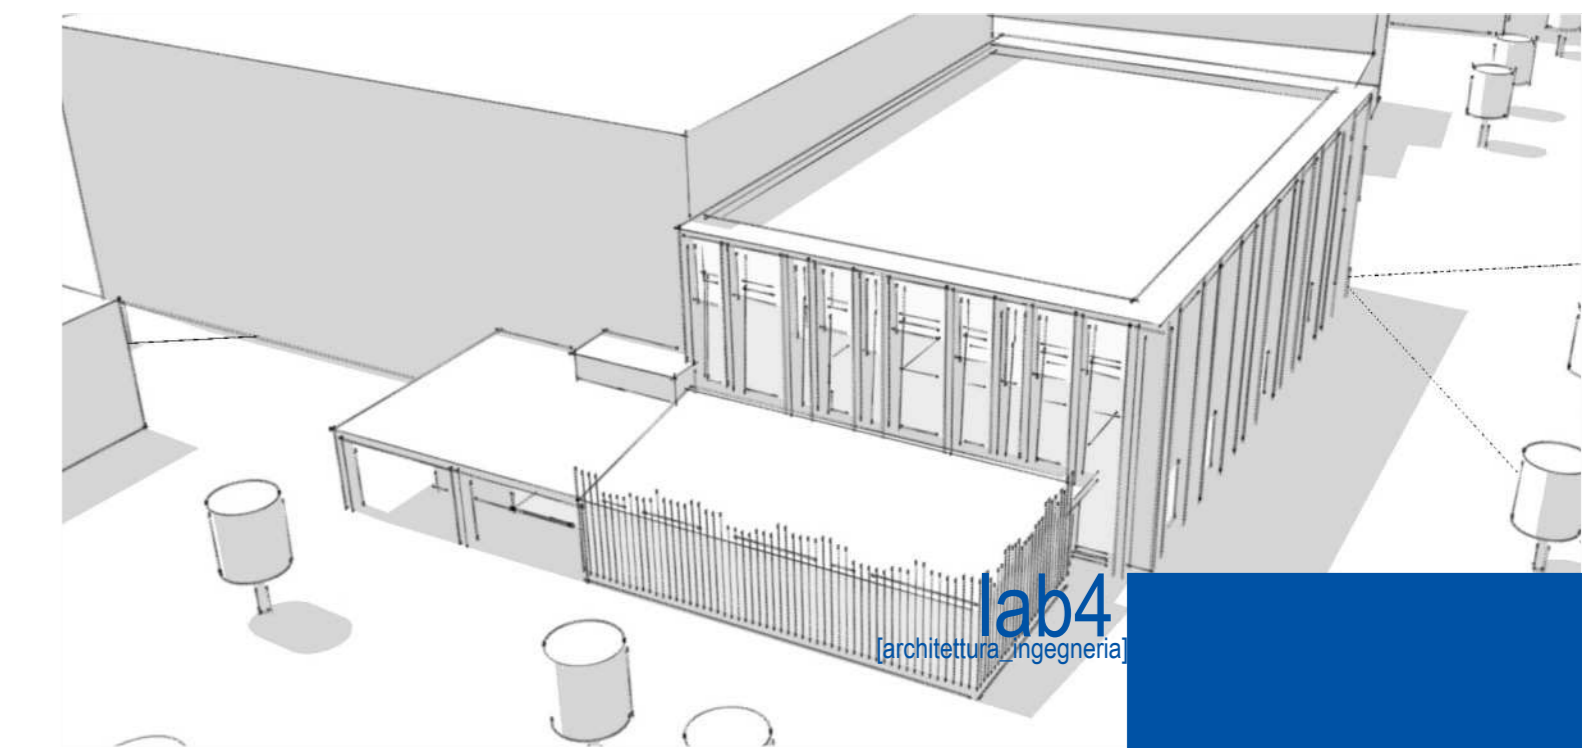

marco minelli
architetto

comune BRUSAPORTO
provincia BERGAMO
committente COMUNE DI BRUSAPORTO
oggetto NUOVI SPOGLIATOI
PALESTRA COMUNALE
STUDIO DI F. MINELLI
PROGETTO PRELIMINARE

tavola

03

PROGETTO: PIANTE, PROSPETTIVE E SEZIONE

scala 1:2.000, 1:100
data NOVEMBRE 2019
modifiche -
archivio 20190919

marco minelli architetto

via furietti snc
24126 bergamo
+39034225978
mminelli@lab-4.it
MARCO MINELLI ARCHITETTO
p. IVA 02933510162