



PROVINCIA DI BERGAMO

COMUNE DI BRUSAPORTO

Permesso di costruire in variante al Piano delle
Regole del PGT ai sensi dell'art. 8 DPR 160/2010



PROFONTE: PROPRIETÀ:
FINITRE S.p.a. SIMAR IMMOBILIARE S.r.l.

OGGETTO:
PROSPETTI

UBICAZIONE:


Via Bolgara - Brusaporto

Scala: 1:200
Giugno 2016


TAVOLA N°

13


Studio tecnico associato per l'edilizia
geom. Walter Cornali - Andrea Cornali - arch. Francesca Cornali
Via Paderno, 4 - 24068 Serle (BG)
Tel. 035.301.800 - Fax 035.301.770 - e-mail: info@studiocornali.it

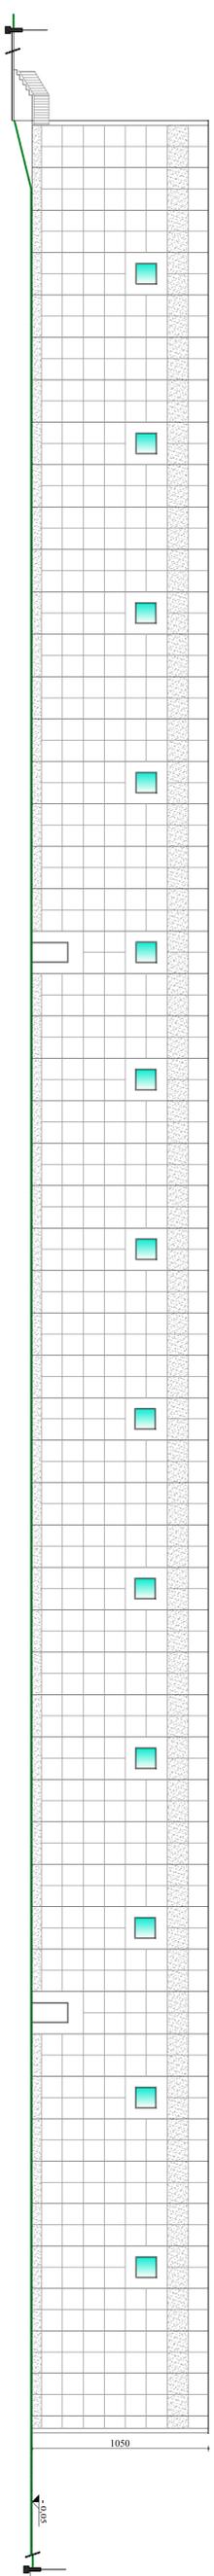

prospetto est

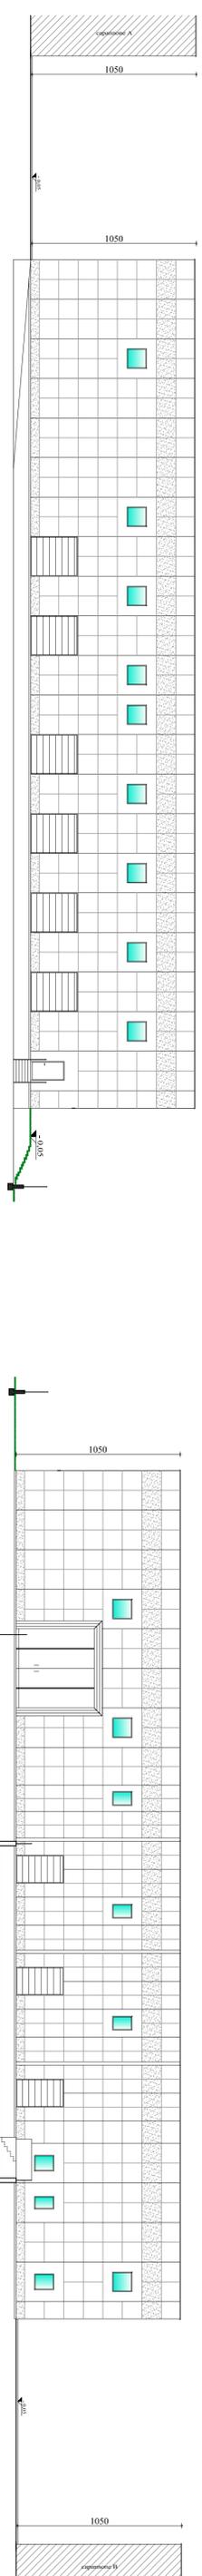

prospetto sud

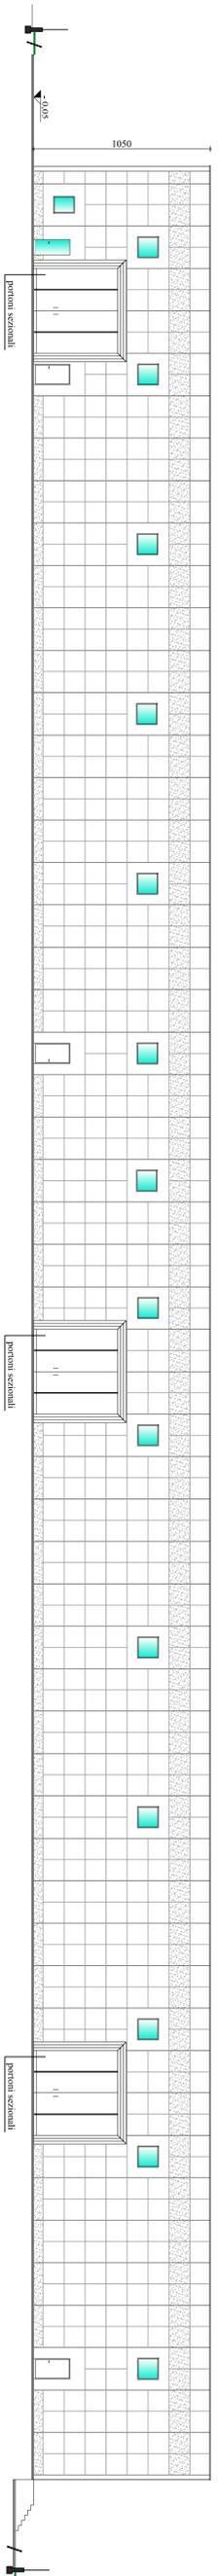

prospetto nord

prospetto ovest