

- OPERE IN PROGETTO**
- a - rifacimento manto d'usura in asfalto sconnesso:**
- 1 - via Albano (marciapiedi lato est ed attraversamento pedonale presso incrocio con via Seriate);
  - 2 - via delle Nebbie (tratto marciapiedi lato ovest);
  - 3 - via Monte Alben (tratto marciapiedi lato ovest);
  - 4 - via Seriate (due tratti marciapiedi lato nord);
  - 5 - via Seriate (tratto marciapiedi lato sud);
  - 6 - via Bagnatica (tratto marciapiedi tra via Cantalupa e via Vigna);
  - 7 - via Bagnatica (tratto marciapiedi tra via Vigna e via Belvedere);
  - 8 - via Bagnatica (tratto marciapiedi tra via Belvedere e via Beder);
  - 9 - via San Martino e via Ca' (area e parcheggio limitofori chiesetta);
  - 10 - via Belvedere (tratto marciapiedi in prossimità incrocio con via Beder);
  - 11 - via Bagnatica (tratto marciapiedi lato sud in prossimità di via Manzoni);
  - 12 - Largo Marconi (tratto marciapiedi sud-ovest);
  - 13 - via Monte Alben (tratto di marciapiedi a raso lato nord)

- b - realizzazione rampe di accesso marciapiedi esistenti:**
- R1 - via Albano (realizzazione n.1 rampe su marciapiedi esistente lato ovest);
  - R2 - via Monte Olivo (realizzazione n.2 rampe su marciapiedi esistente lato sud);
  - R3 - via San Martino (realizzazione n.2 rampe su marciapiedi esistente lato sud -in prossimità chiesetta);
  - R4 - Largo scarpatecchio (realizzazione n.3 rampe x2 su marciapiedi esistenti per accesso parco);
  - R5 - via Bagnatica (realizzazione n.2 rampe su marciapiedi esistente difronte parco della Cooperazione);

- c - formazione attraversamenti stradali protetti (dossi):**
- D1 - via Albano (tra marciapiedi esistente lato ovest e pista ciclopedonale lato est tra via A.Frank e via dei Colli);
  - D2 - via San Domenico (in prossimità di via San Bartolomeo Coleoni);
  - D3 - via Bagnatica (tra intersezioni laterali con via Donizetti e via Tognoli);


vedi planimetria scala 1:200



**COMUNE DI BRUSAPORTO**  
provincia di Bergamo



**PROGETTO**  
**ABBATTIMENTO BARRIERE ARCHITETTONICHE**  
sulla mobilità lenta del territorio comunale

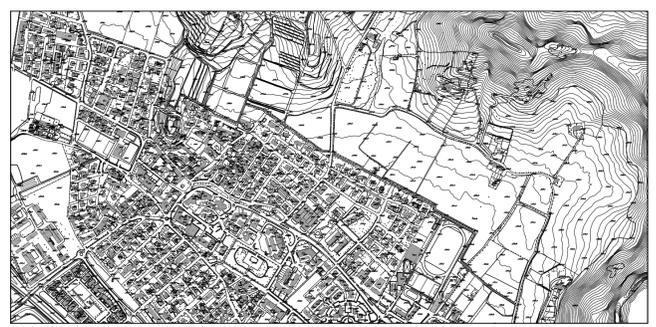

Delibera di Giunta Comunale n. \_\_ del \_\_/\_\_/2015

il Sindaco  
Roberto Giuseppe Rossi

il Responsabile del III Settore  
arch. Antonio Brevi

16 dicembre 2015

tavola n. 1  
Localizzazione interventi su aerofotogrammetrico (scala 1:5.000)  
Documentazione fotografica stato di fatto dei luoghi