

**Legenda**


[Symbol]	Area a parcheggio auto
[Symbol]	Viabilità di comparto
[Symbol]	Superficie Comparto urbanistico
[Symbol]	Area a verde con funzione mitigativa e di arredo costituita da specie arboree e arbustive autoctone
[Symbol]	Area umida - piantumare le aree limitate preferibilmente con specie arbustiva Salix purpurea

**ESSENZE D'IMPIANTO**

NOME COMUNE	NOME BOTANICO	CODICE	N°
Farnia	Quercus robur	Fa	17
Pioppo cipressino	Populus nigra Italica	Pc	10
Quercia colonnare	Quercus robur Fastigiata	Qr	90

**ESSENZE ARBUSTIVE**

NOME COMUNE	NOME BOTANICO	CODICE	N°
Salice rosso	Salix purpurea	Sr	30
Nocciolo	Corylus avellana	Co	25
Comiolo	Cornus sanguinea	Co	25
Viburno	Viburnum opulus	Vi	30

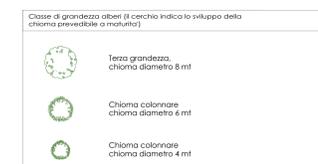

Comune di: **BRUSAPORTO**

OGGETTO: **S.U.A.P. NUOVO EDIFICIO PRODUTTIVO art.8 DPR 160/2010 - art. 97 LR 12/2005 smi**

SOGGETTO PROPONENTE: **IMPRESA MILESI Geom. SERGIO srl**



PROGETTISTA: **Architetto ANDREA CASTELLUCCI**

REV. n°	DATA	DESCRIZIONE
00	20.09.2023	
01	11.12.2023	
02	30.01.2024	
03		
04		
05		
06		
07		
08		
09		
010		

ELABORATO: **INTERVENTI DI MITIGAZIONE AMBIENTALE**

SCALA: **1:500** TAVOLA: **S014**

ARCHITETTONICO DEFINITIVO ESECUTIVO AS-BUILT

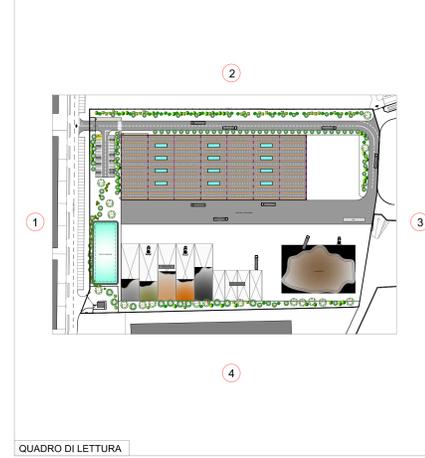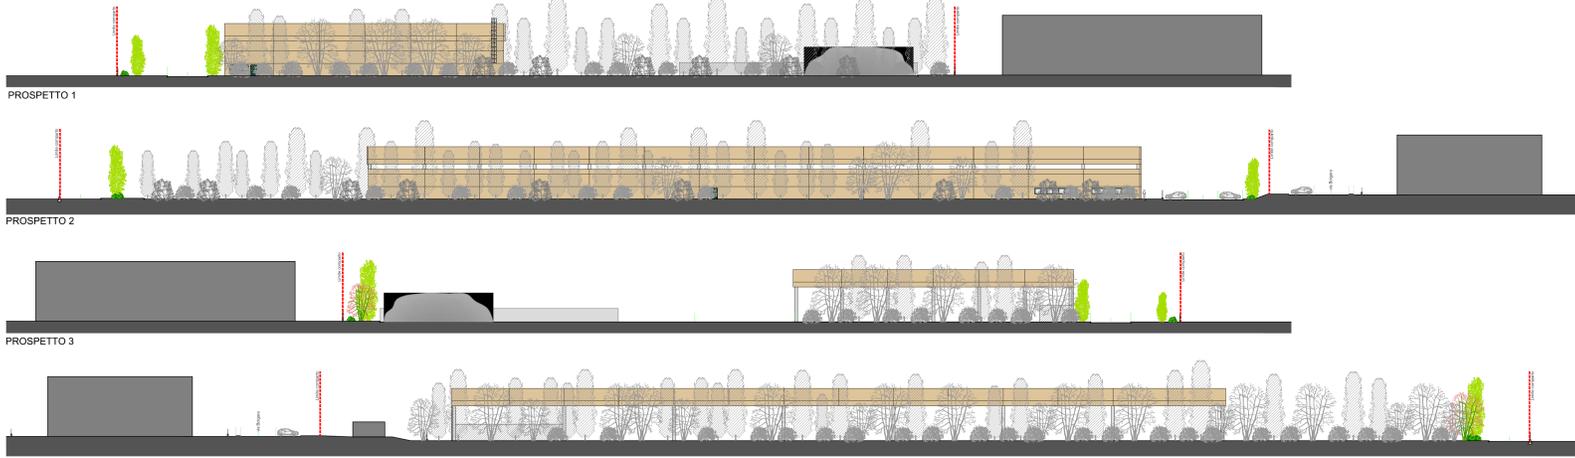

Il presente disegno è di proprietà dell'ingegnere e non può essere riprodotto né consegnato a terzi senza autorizzazione scritta Art.99 L.220/04/1941 N.633