




PROGETTO

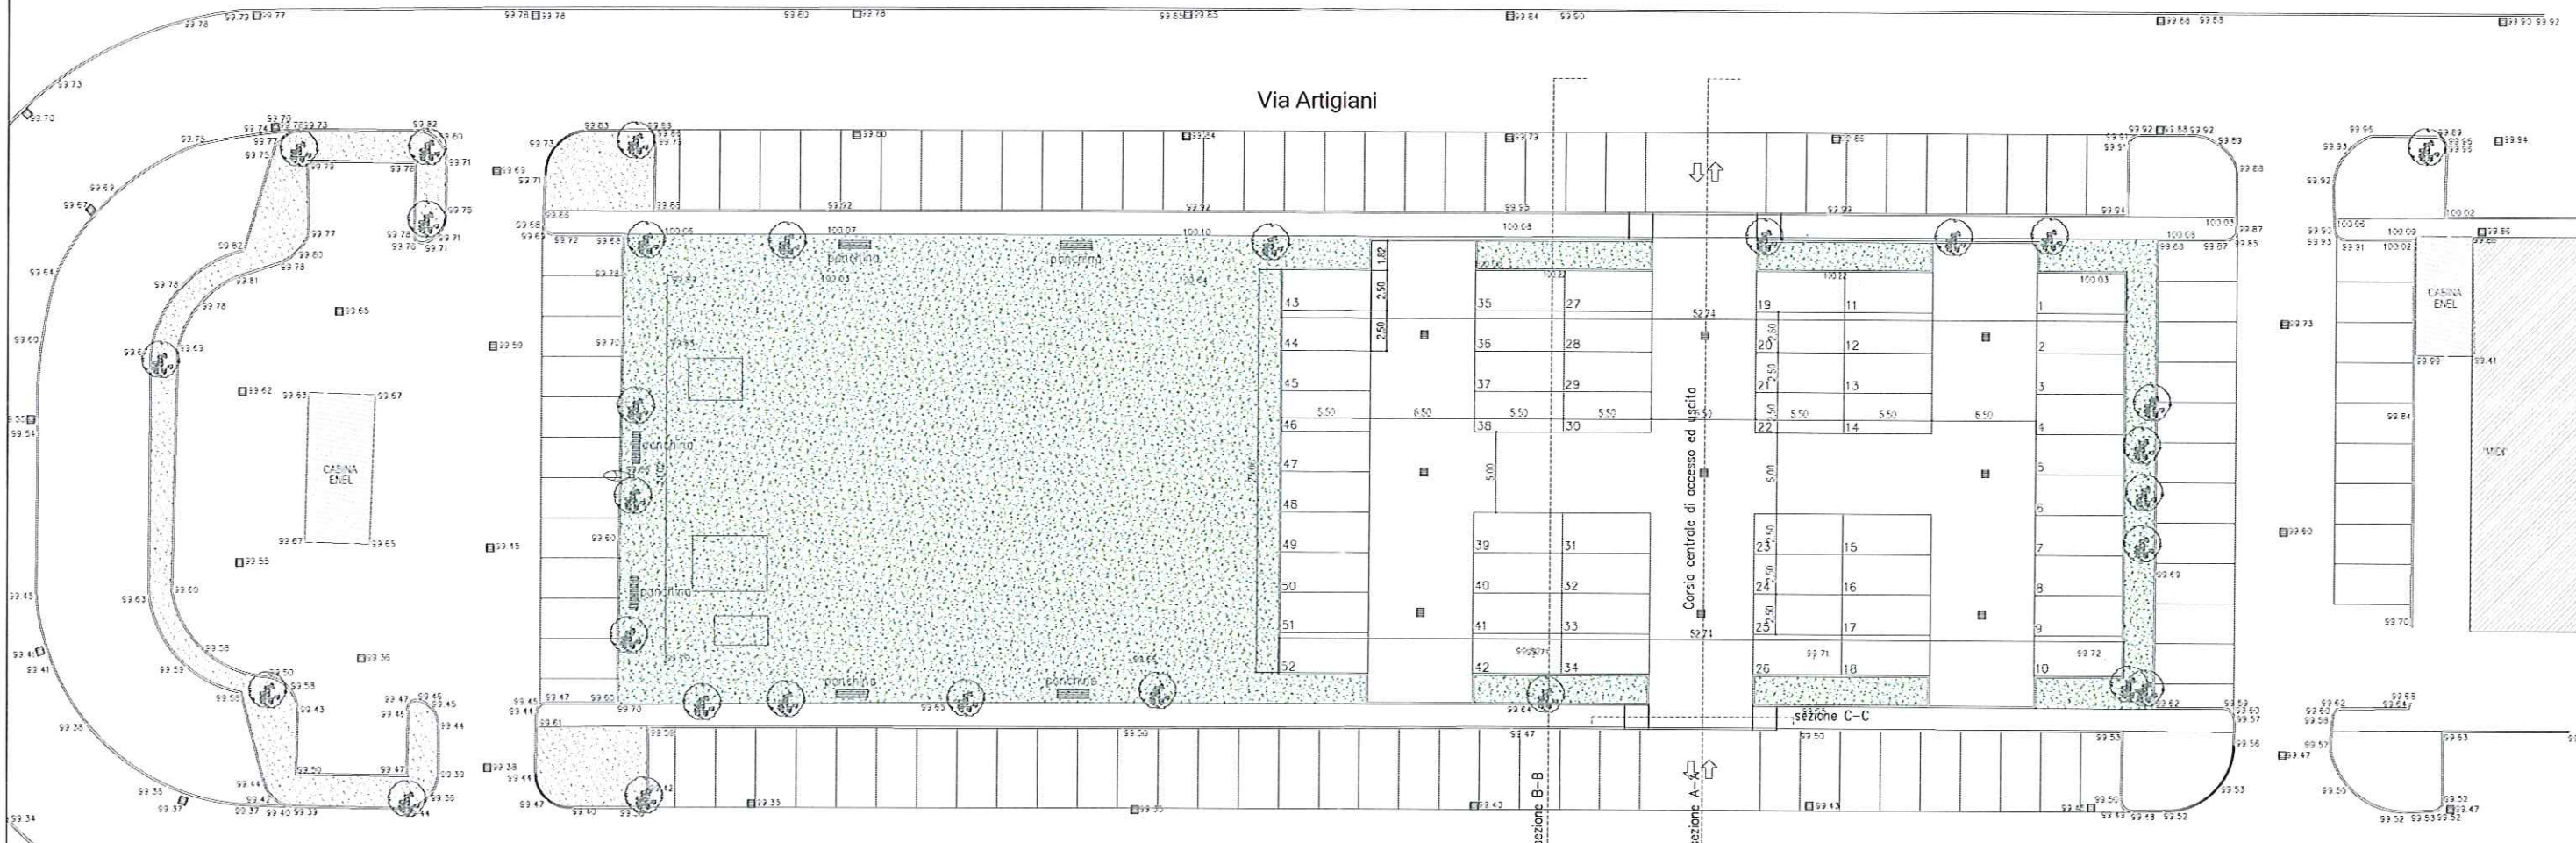

PLANIMETRIA GENERALE scala 1:200

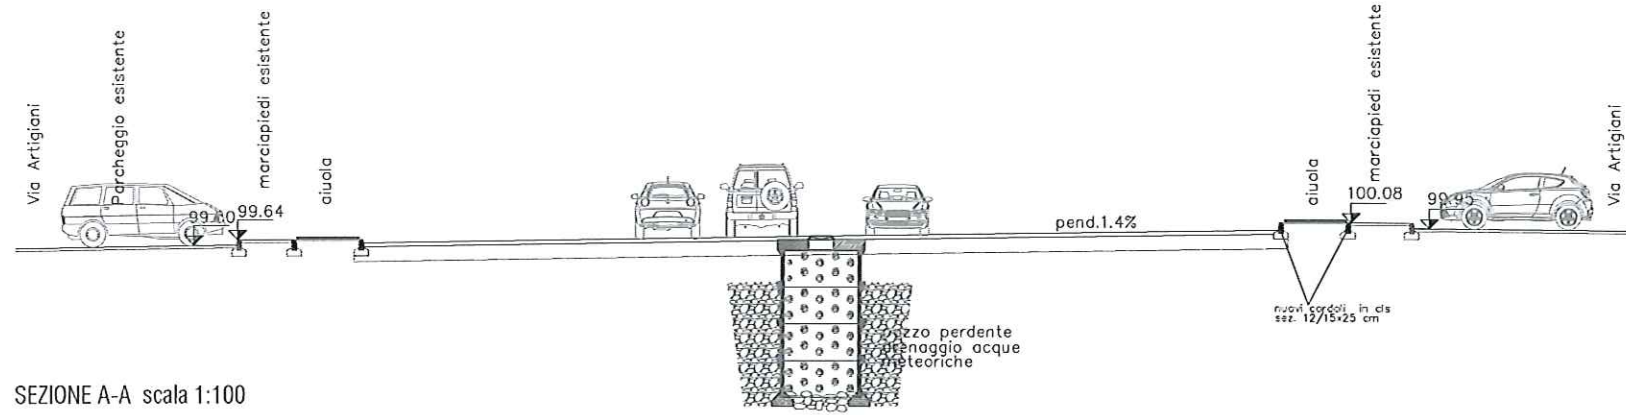


SEZIONE A-A scala 1:100

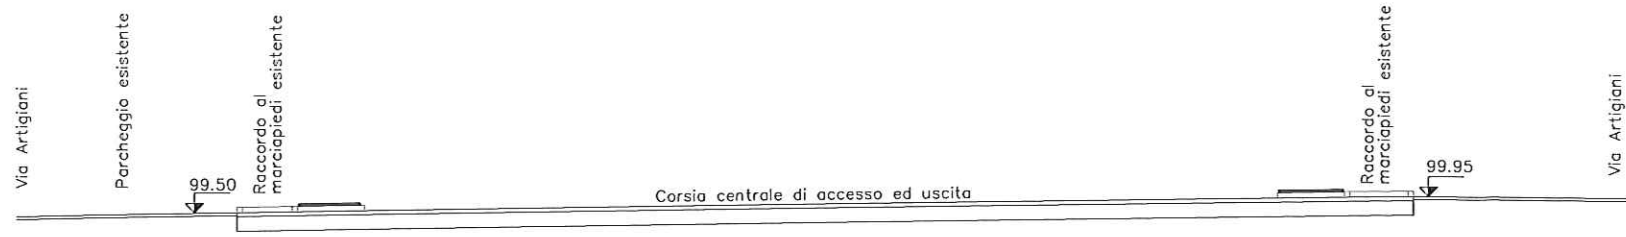

SEZIONE B-B scala 1:100



SEZIONE C-C scala 1:40

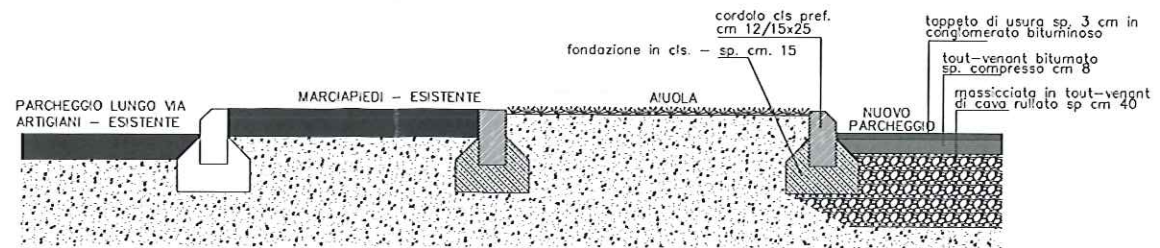

PARTICOLARE CORDONATURE scala 1:20

NB: VERIFICARE LE MISURE IN SITO

VARIANTE N.2 AL PIANO ATTUATIVO DENOMINATO "CANTALUPA" DI CUI ALLE CONVENZIONI STIPULATE IN DATA 18 DICEMBRE 2000 E 3 APRILE 2003

Soggetto attuatore:
Da Vittorio S.r.l. con sede in Brusaporto (BG), via Cantalupa, 17

PROGETTO OPERE DI URBANIZZAZIONE: AMPIAMENTO E SISTEMAZIONE PARCHEGGIO E AREA VERDE AD USO PUBBLICO ESISTENTI IN BRUSAPORTO (BG), VIA ARTIGIANI

Oggetto		TAV. N°
Disegno	Scala	A05
PROGETTO		
Planimetria generale	1:200	
Sezioni	1:100 - 1:40	
Particolari costruttivi	1:20	

Revisioni				
Copia n°	Rev. n°	Descrizione	Data	Aut.
2+2	0	Variante n. 2 al Piano Attuativo denominato "Cantalupa"	30/07/2019	AR SM

Il Progettista Ing. Gabriele Ghisla di Arch. Sergio Mosca	Il Direttore Tecnico	Il Direttore dei Lavori
Il Coord. della Sicurezza	Il Committente	Il Costruttore

data apertura Commessa	progetto reperitorio n°
RSD Arch. Sergio Mosca	file: 190726 VIA ARTIGIANI.dwg