



PLANIMETRIA CON RETE DI DRENAGGIO scala 1:100

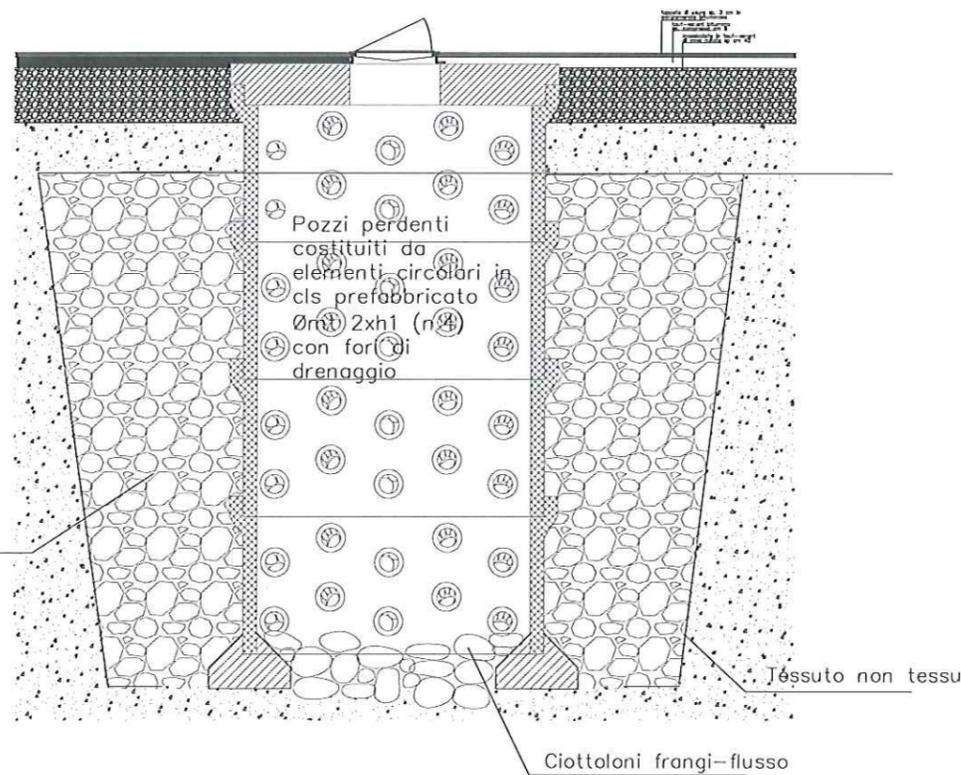

PARTICOLARE POZZO PERDENTE scala 1:25

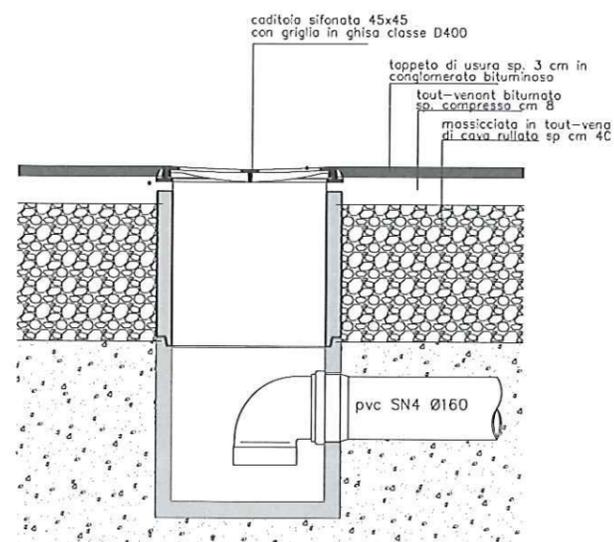

PARTICOLARE CADITOIA scala 1:10

VARIANTE N.2 AL PIANO ATTUATIVO DENOMINATO "CANTALUPA" DI CUI ALLE CONVENZIONI STIPULATE IN DATA 18 DICEMBRE 2000 E 3 APRILE 2003

Soggetto attuatore:
Da Vittorio S.r.l. con sede in Brusaporto (BG), via Cantalupa, 17

PROGETTO OPERE DI URBANIZZAZIONE: AMPLIAMENTO E SISTEMAZIONE PARCHEGGIO E AREA VERDE AD USO PUBBLICO ESISTENTI IN BRUSAPORTO (BG), VIA ARTIGIANI

Descrizione	Scala	TAV. N°
PROGETTO	1:200	A07
Planimetria generale con rete di drenaggio	1:200	
Particolare pozzo perdente	1:25	
Particolare caditoia	1:10	

Copia n°	Rev. n°	Descrizione	Data	Ver.	App.
2+2	0	Variante n. 2 al Piano Attuativo denominato "Cantalupa"	30/07/2019	AR	SM

Il Progettista Ing. Gabriele Girardi Arch. Sergio Mecca	Il Direttore Tecnico	Il Direttore dei Lavori
Il Coord. della Sicurezza	Il Committente	Il Costruttore

data apertura Commessa	progetto esecutivo n°
Rev. Arch. Sergio Mecca	file 120726 VIA ARTIGIANI.dwg