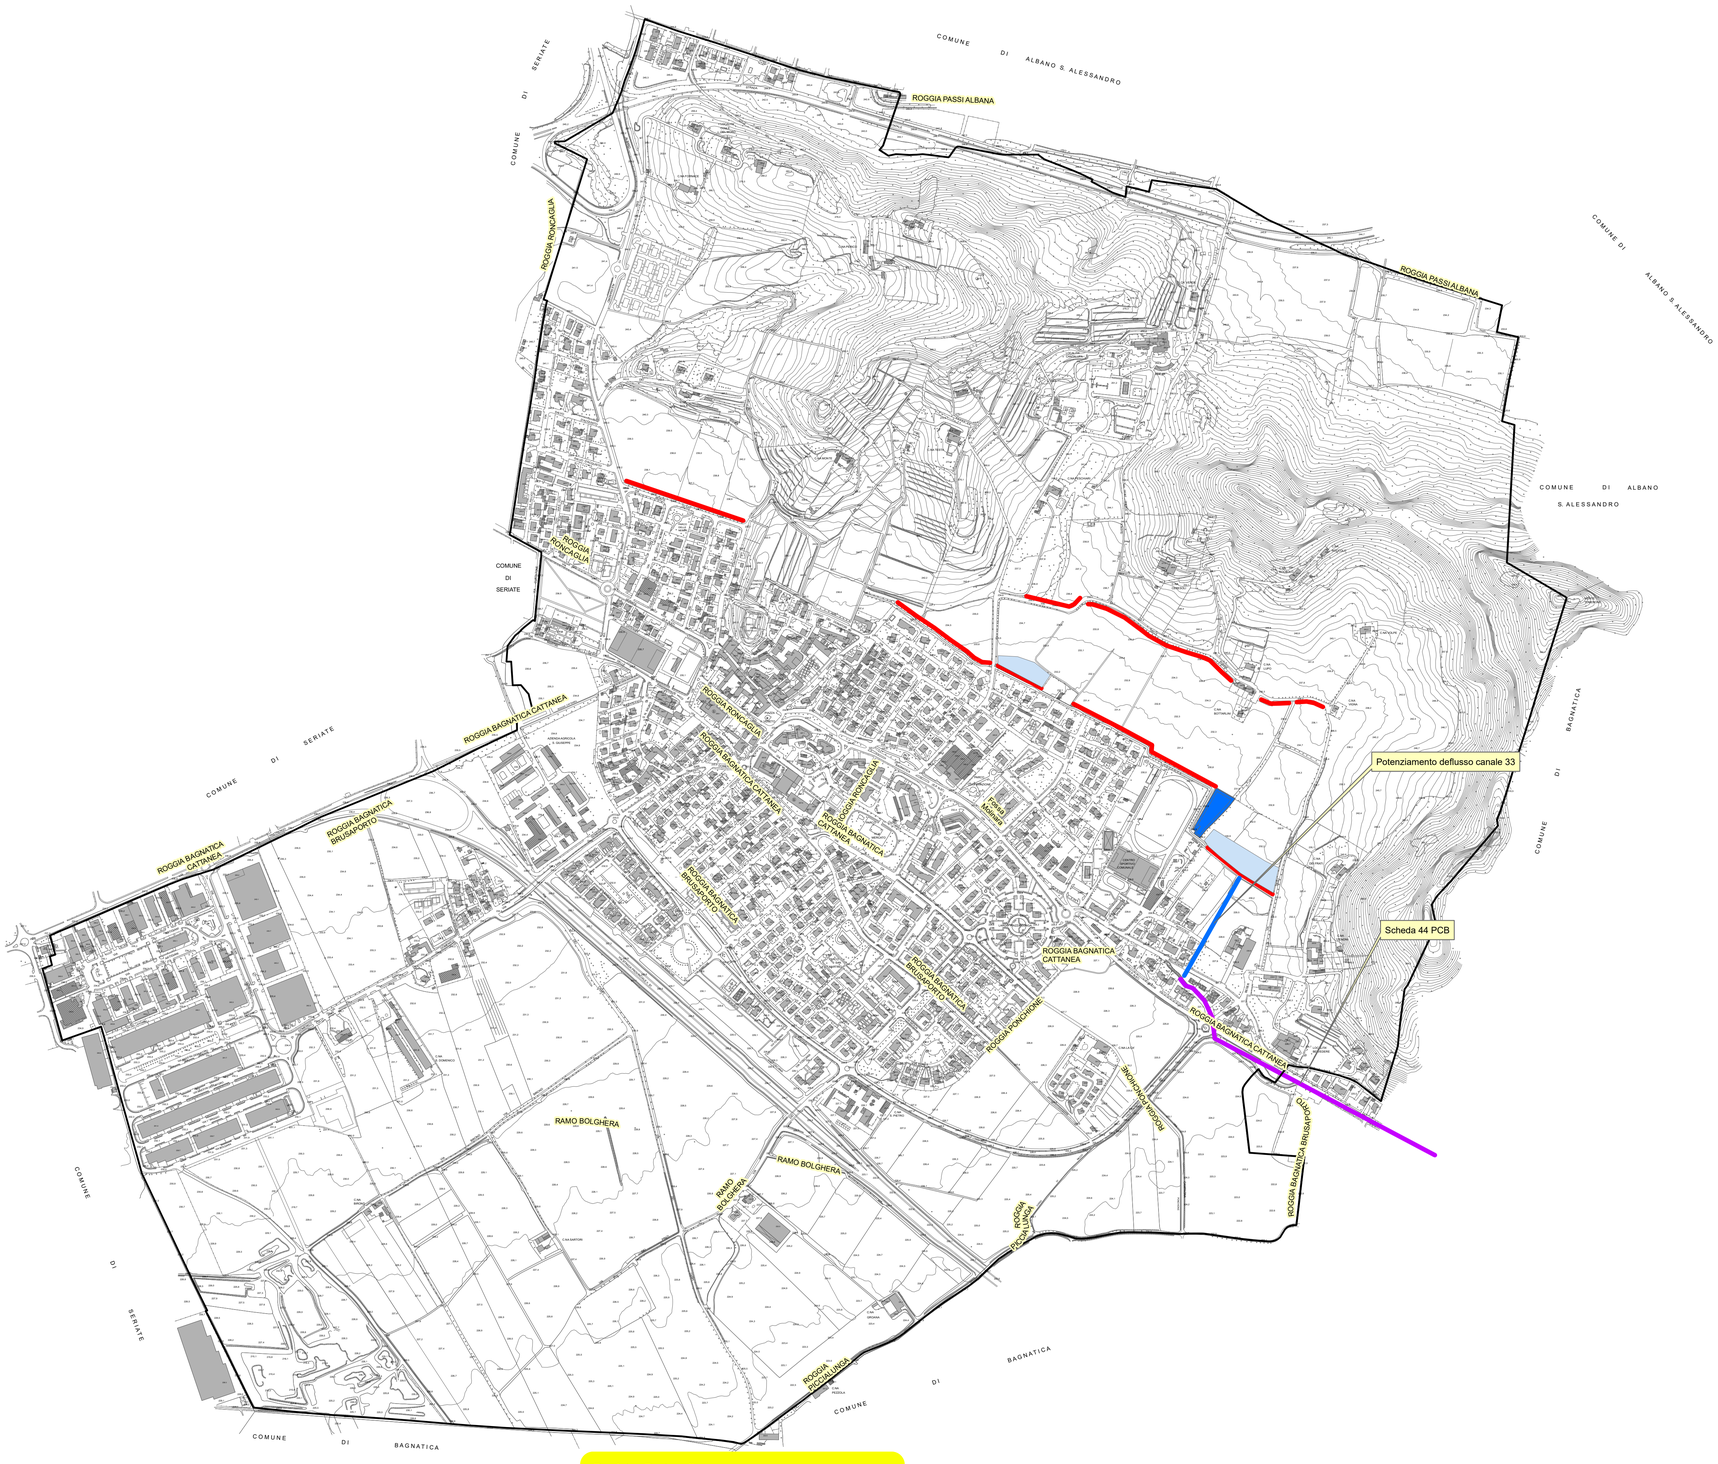


Legenda

- Confine comunale
- Possibile localizzazione nuove vasche di laminazione
- <all other values>

Descriz

- Possibile localizzazione vasche di laminazione lineari
- Potenziamento deflusso canale 33
- Scheda 44 Piano Comprensoriale di Bonifica

Interventi strutturali esistenti

- Vasca di laminazione

Registro Protocollo
Prot.N 0010202
Data 31/08/2026

P.G.T. Componte Geologica
Documento di Piano

COMUNE DI BRUSAPORTO
Provincia di Bergamo

DOCUMENTO SEMPLIFICATO DEL RISCHIO IDRAULICO COMUNALE AI SENSI DEL RR 7/2017 Art. 58bis LR 12/2005

Tav. 2

CARTA DELLA MISURE STRUTTURALI

Esistenti e indirizzi strutturali futuri

Scala 1: 5.000

Dott. Geologo Gianluigi Nozza
via Crocefisso 37 e/f
cell. 3385890788
email: gianluigi.nozza@tiscali.it

Aprile 2026