



PLANIMETRIA GENERALE DI RAFFRONTO scala 1:200

- LEGENDA**
- cappelle di famiglia
 - tombe interrate a giardino
 - loculi (colombari)
 - ossari
 - urne cinerarie
 - campo per inumazioni
 - campo ad inumazione per inconsunti (mineralizzazione)
 - locali tecnici e servizi
 - cunicolo interrato d'accesso alle tombe a giardino
 - tombe a giardino servite da cunicolo interrato
 - edifici con varie destinazioni
 - A** portico d'ingresso
 - B** deposito mortuario, sala autoptica
 - C** cappella sepolture sacerdoti
 - D** ossario comune non più utilizzato
 - E** cappella per funzioni religiose
 - punto acqua
 - P1** - punto acqua localizzato al 1° piano
 - raccolta rifiuti
 - lapide commemorativa
 - estintore
 - fascia di rispetto cimiteriale
 - interventi di adeguamento:**
 - 1** realizzazione di sepolture a sistema di tumulazione per cassette di resti mortali o urne cinerarie
 - 2** realizzazione di giardino delle rimembranze
 - 3** realizzazione di nuovo ossario-cinerario comune
 - 4** realizzazione di nuovo spogliatoio all'interno della struttura adibita a servizio del custode
 - 5** realizzazione di nuovo servizio igienico all'interno della struttura adibita a deposito mortuario e sala autoptica
 - 6** realizzazione nuovo campo ad inumazione per inconsunti (mineralizzazione)
 - 7** realizzazione nuovo campo per inumazioni
 - 8** ambito soggetto a riconversione per eventuali futuri ampliamenti interni alla struttura
 - interventi di riconversione:**
 - 1** riconversione dei colombari esistenti
 - 2** riconversione campo inumazioni comune
 - 3** campi per inumazioni oggetto di riorganizzazione
 - ambito a disposizione per eventuali futuri ampliamenti
 - schema distributivo delle sepolture ad inumazione in previsione

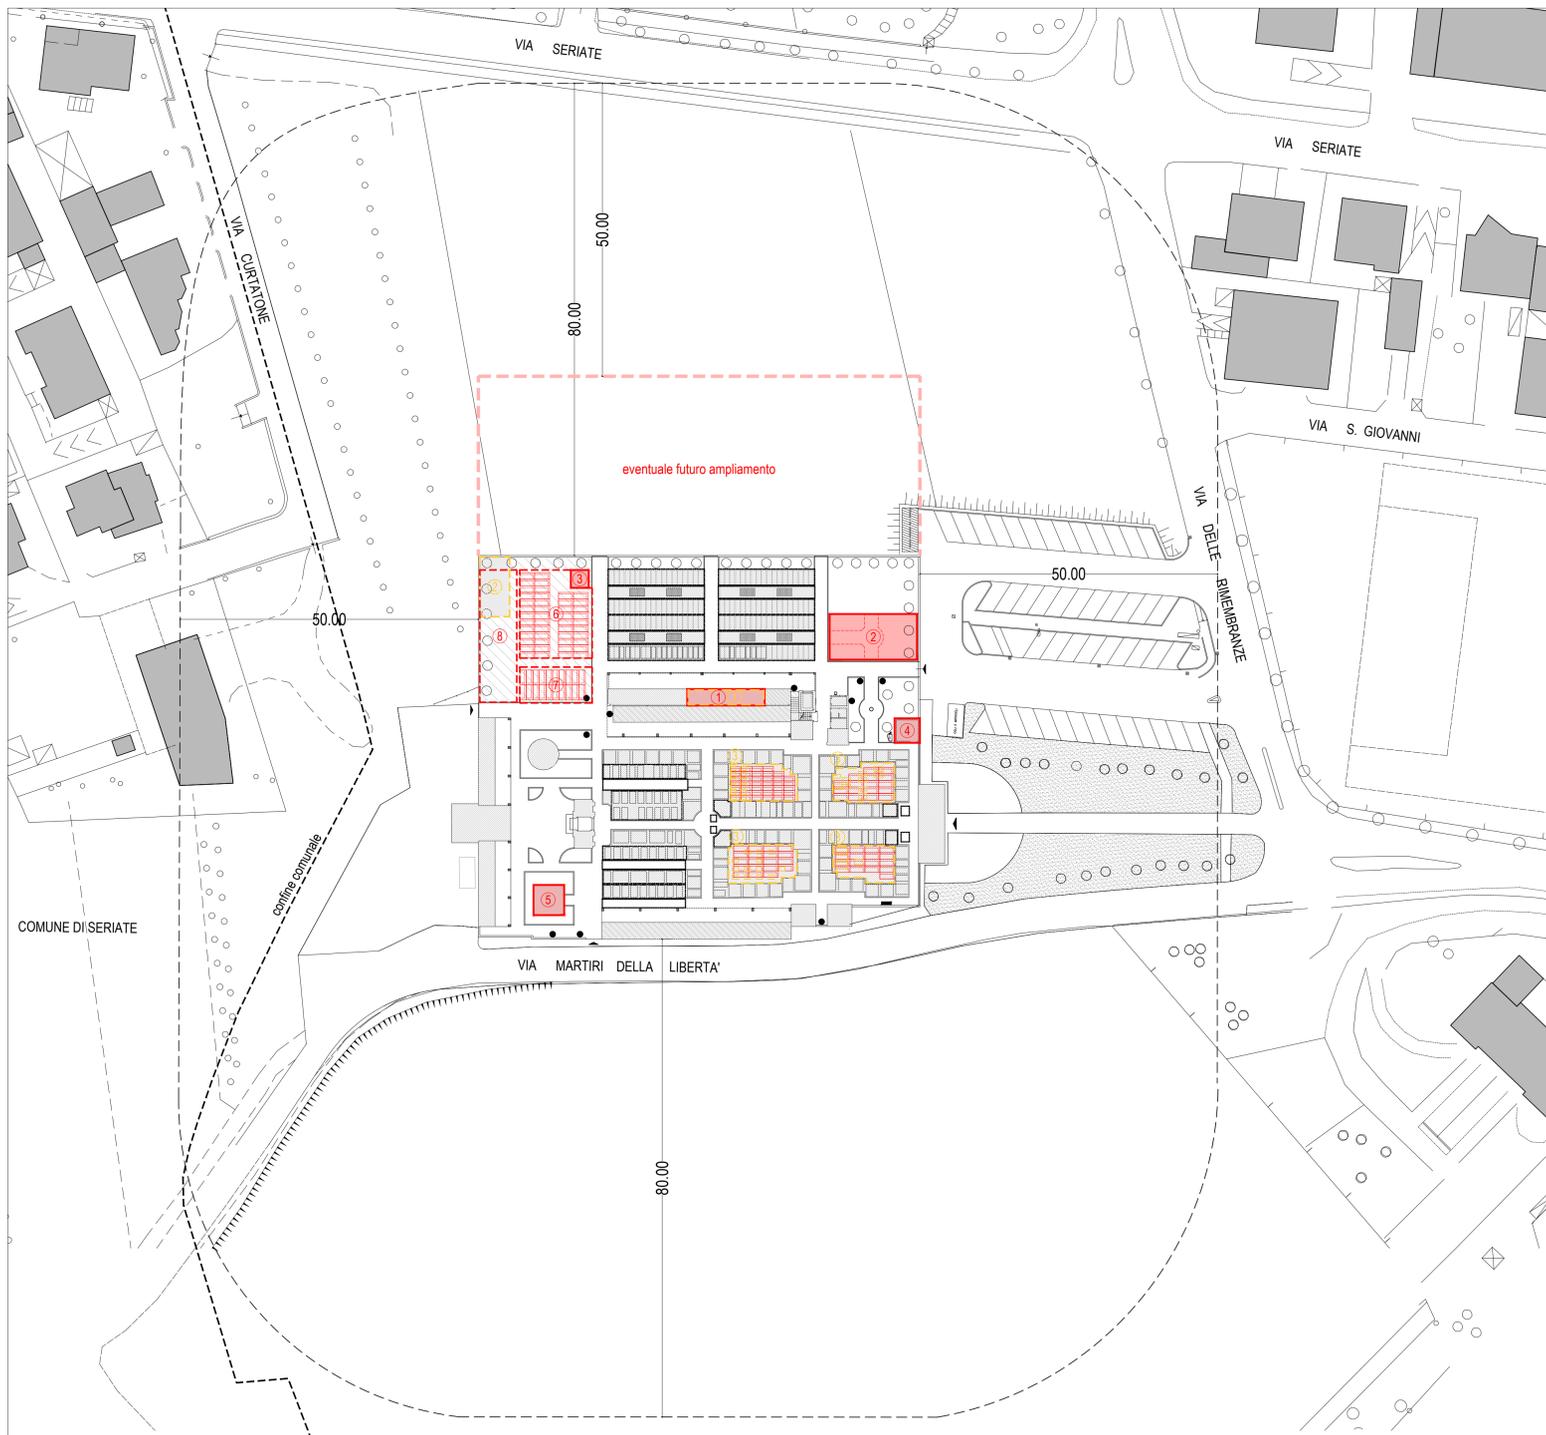

PLANIMETRIA GENERALE DI RAFFRONTO scala 1:500

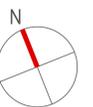

lab4
architettura_ingegneria

marco minelli
architetto

comune BRUSAPORTO
provincia BERGAMO
committente COMUNE DI BRUSAPORTO
oggetto PIANO CIMITERIALE COMUNALE
tavola

03

RAFFRONTO
scala 1:500, 1:200
data MARZO 2018
modifiche
archivio 20170427
co-progettista MATTEO RIVA ARCHITETTO