



COMUNE DI BRUSAPORTO

Provincia di Bergamo

AMPLIAMENTO SPOGLIATOIO DELLA SCUOLA SECONDARIA

Brusaporto, Via Tognoli 4

08.06.2021

PROGETTO ESECUTIVO CRONOPROGRAMMA



RAGGRUPPAMENTO TEMPORANEO

Progettisti:

Arch. Paolo Carzaniga
Arch. Alessandra Ferrari
Arch. Giovanni Malara
Arch. Paolo Malara


Collaboratori:

Arch. Rosalita Boschi
Arch. Giulio Ghislotti

Strutturista:

Impiantisti:

Ing. Giuseppe Melella
Per. Damiano Colpo
Dott. Paolo Grimaldi
Arch. Alessandro Mascheroni

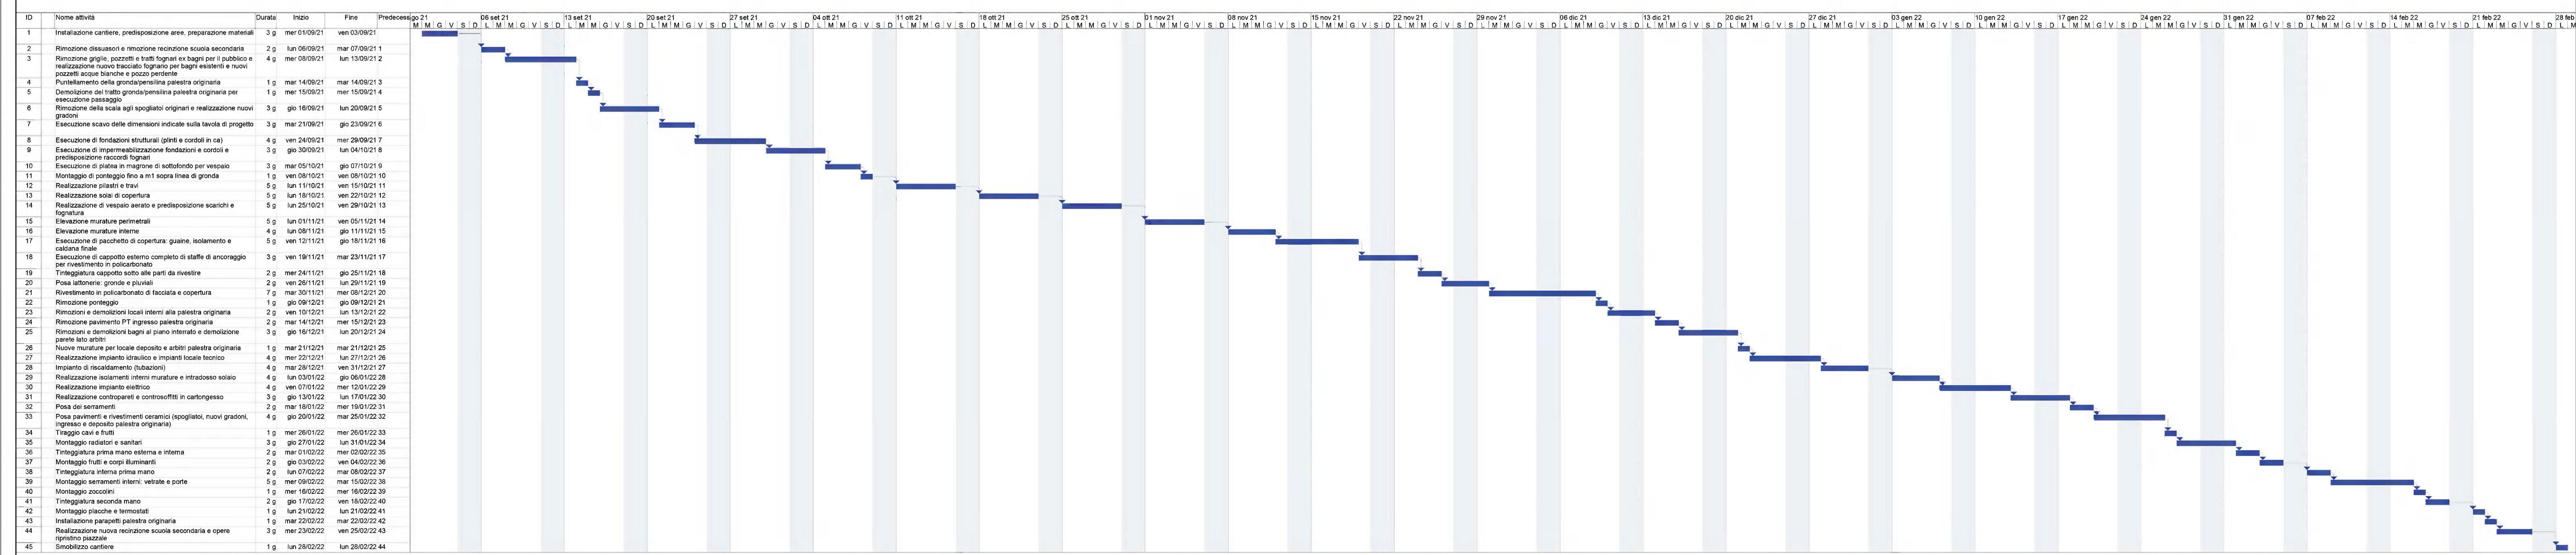

DATA:	EMMISSIONE:	REDAZIONE:	APPROVAZIONE:	DATA:	EMMISSIONE:	REDAZIONE:	APPROVAZIONE:	DATA:	EMMISSIONE:	REDAZIONE:	APPROVAZIONE:
08.06.2021	"A" per consegna progetto ESECUTIVO										

RAGGRUPPAMENTO TEMPORANEO: CARZANIGA, COLPO, FERRARI, GRIMALDI, MALARA, MASCHERONI, MELELLA

CLIENTE/COMMESSA:	COMUNE DI BRUSAPORTO AMPLIAMENTO SPOGLIAIOIO SCUOLA SECONDARIA DI BRUSAPORTO	CODICE CLIENTE:	
OGGETTO:	CRONOPROGRAMMA	N. TAVOLA:	
LOCALITA':	BRUSAPORTO, VIA TOGNOLI 4, 24060	SCALA:	
		EMMISSIONE:	A

* I disegni non possono essere riprodotti o ceduti a terzi senza autorizzazione scritta del progettista. Verificare le misure in cantiere, l'esecutore ne è responsabile.