

PROVINCIA DI BERGAMO

COMUNE DI BRUSAPORTO

Permesso di costruire in variante al Piano delle
Regole del PGT ai sensi dell'art. 8 DPR 160/2010



PROPONENTE: PROPRIETÀ:
FINITYRE S.p.A. SIMAR IMMOBILIARE S.r.l.

OGGETTO:
Pianta copertura

UBICAZIONE:
Via Bolgara - Brusaporto

Scala 1:200
Giugno 2016


TAVOLA N°

11

Studio tecnico associato per l'edilizia
geom. W. Cornali - arch. Francesca Cornali
Via Poderno, 4 - 24068 Seftale (BG)
Tel. 035.301800 - Fax 035.301790 - e-mail: info@studiocornali.it

13630

5360

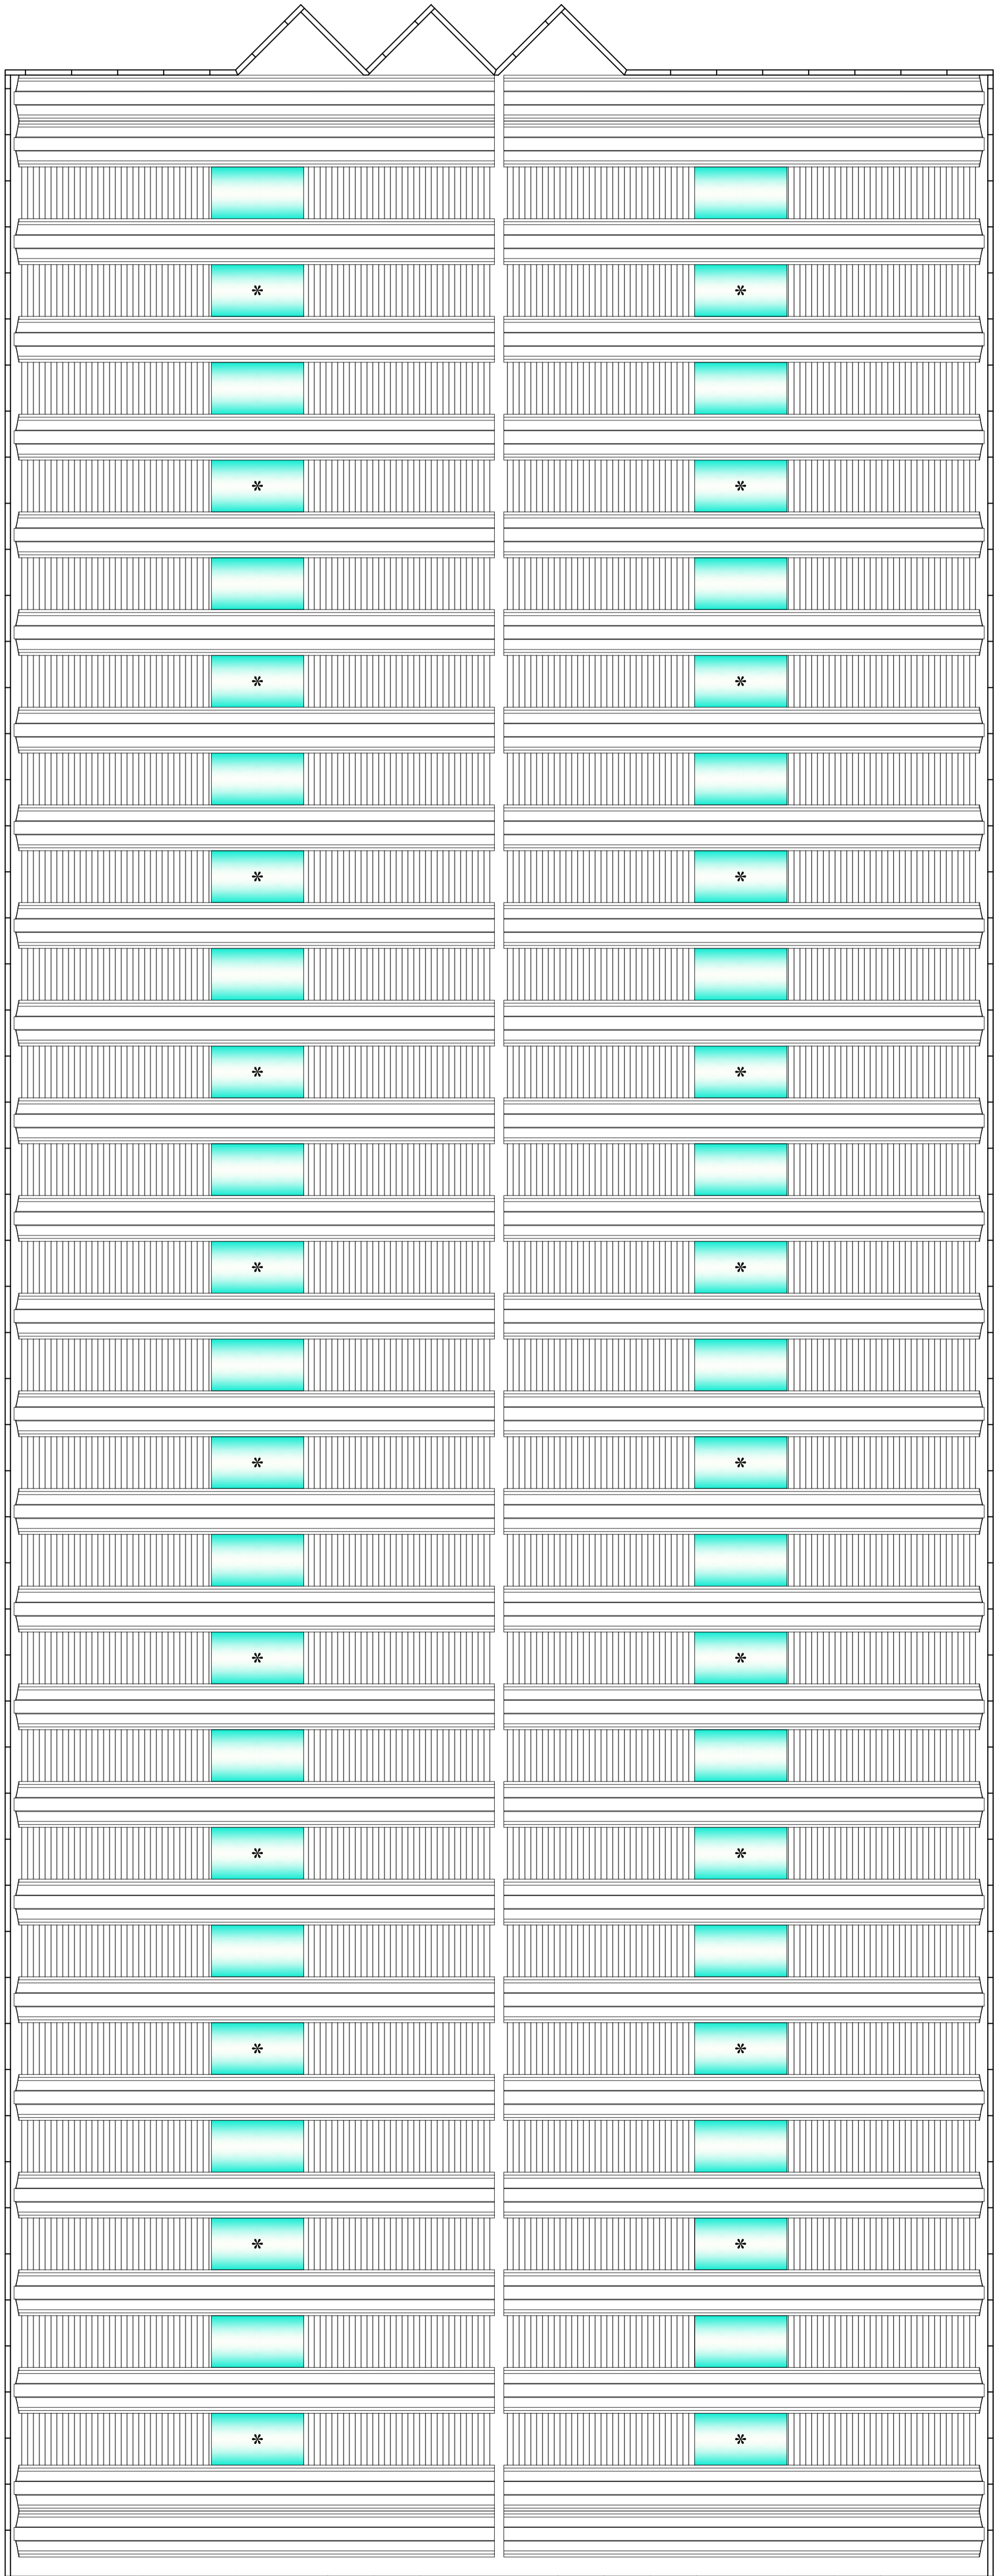

13630

5360

LEGENDA



Lucernario per illuminazione zenitale



Lucernario apribile per ventilazione