


estratto di mappa



vista aerea

- Legenda**
- confine comunale Brusaporto - Seriate
 - ▭ area oggetto di trasformazione
 - ▭ area logistica Finlyre Spa

DATI URBANISTICI	
Sup. fondaria:	mq. 14690
Sup. copribile:	mq. 14690 x 50% = mq. 7345
Altezza massima:	m. 10,50
Sup. drenante richiesta:	mq. 14690 x 15% = mq. 2203,50
Sup. parcheggi privati:	mq. 7345 x 10% = mq. 734,50
Sup. parcheggi pubblici:	mq. 100 + 6943,18 x 30 / 150 = mq. 1469
DATI DI PROGETTO	
Sup. coperta - S.I.P.:	mq. 7343,18 < mq. 7345
Altezza edificio H:	m. 9,45
Sup. drenante:	mq. 2524,95 > mq. 2203,50
Sup. parcheggi privati:	mq. 740,60 > mq. 734,32
Sup. parcheggi pubblici:	mq. 1469 monetizzati

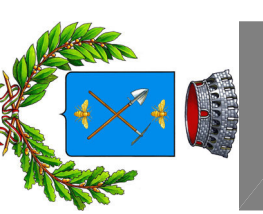

PROVINCIA DI BERGAMO

COMUNE DI BRUSAPORTO


Permesso di costruire in variante al Piano delle Regole del PGT ai sensi dell'art. 8 DPR 160/2010



PROFONITTE: PROPRITERA: SIMAR IMMOBILIARE S.r.l.
 FINITYRE S.p.a.
 OGGETTO: Inquadramento cartografico Planimetria generale
 UBICAZIONE: via Bolgara - Brusaporto
 Scala: 1:500
 Giugno 2016

Studio tecnico associato per l'edilizia geom. Walter Cornali - Arch. Francesca Cornali
 Via Paderno,4 - 24068 Seriate (Bg)
 Tel. 035.301800 - Fax 035.301790 - e-mail: info@studiocornali.it

9

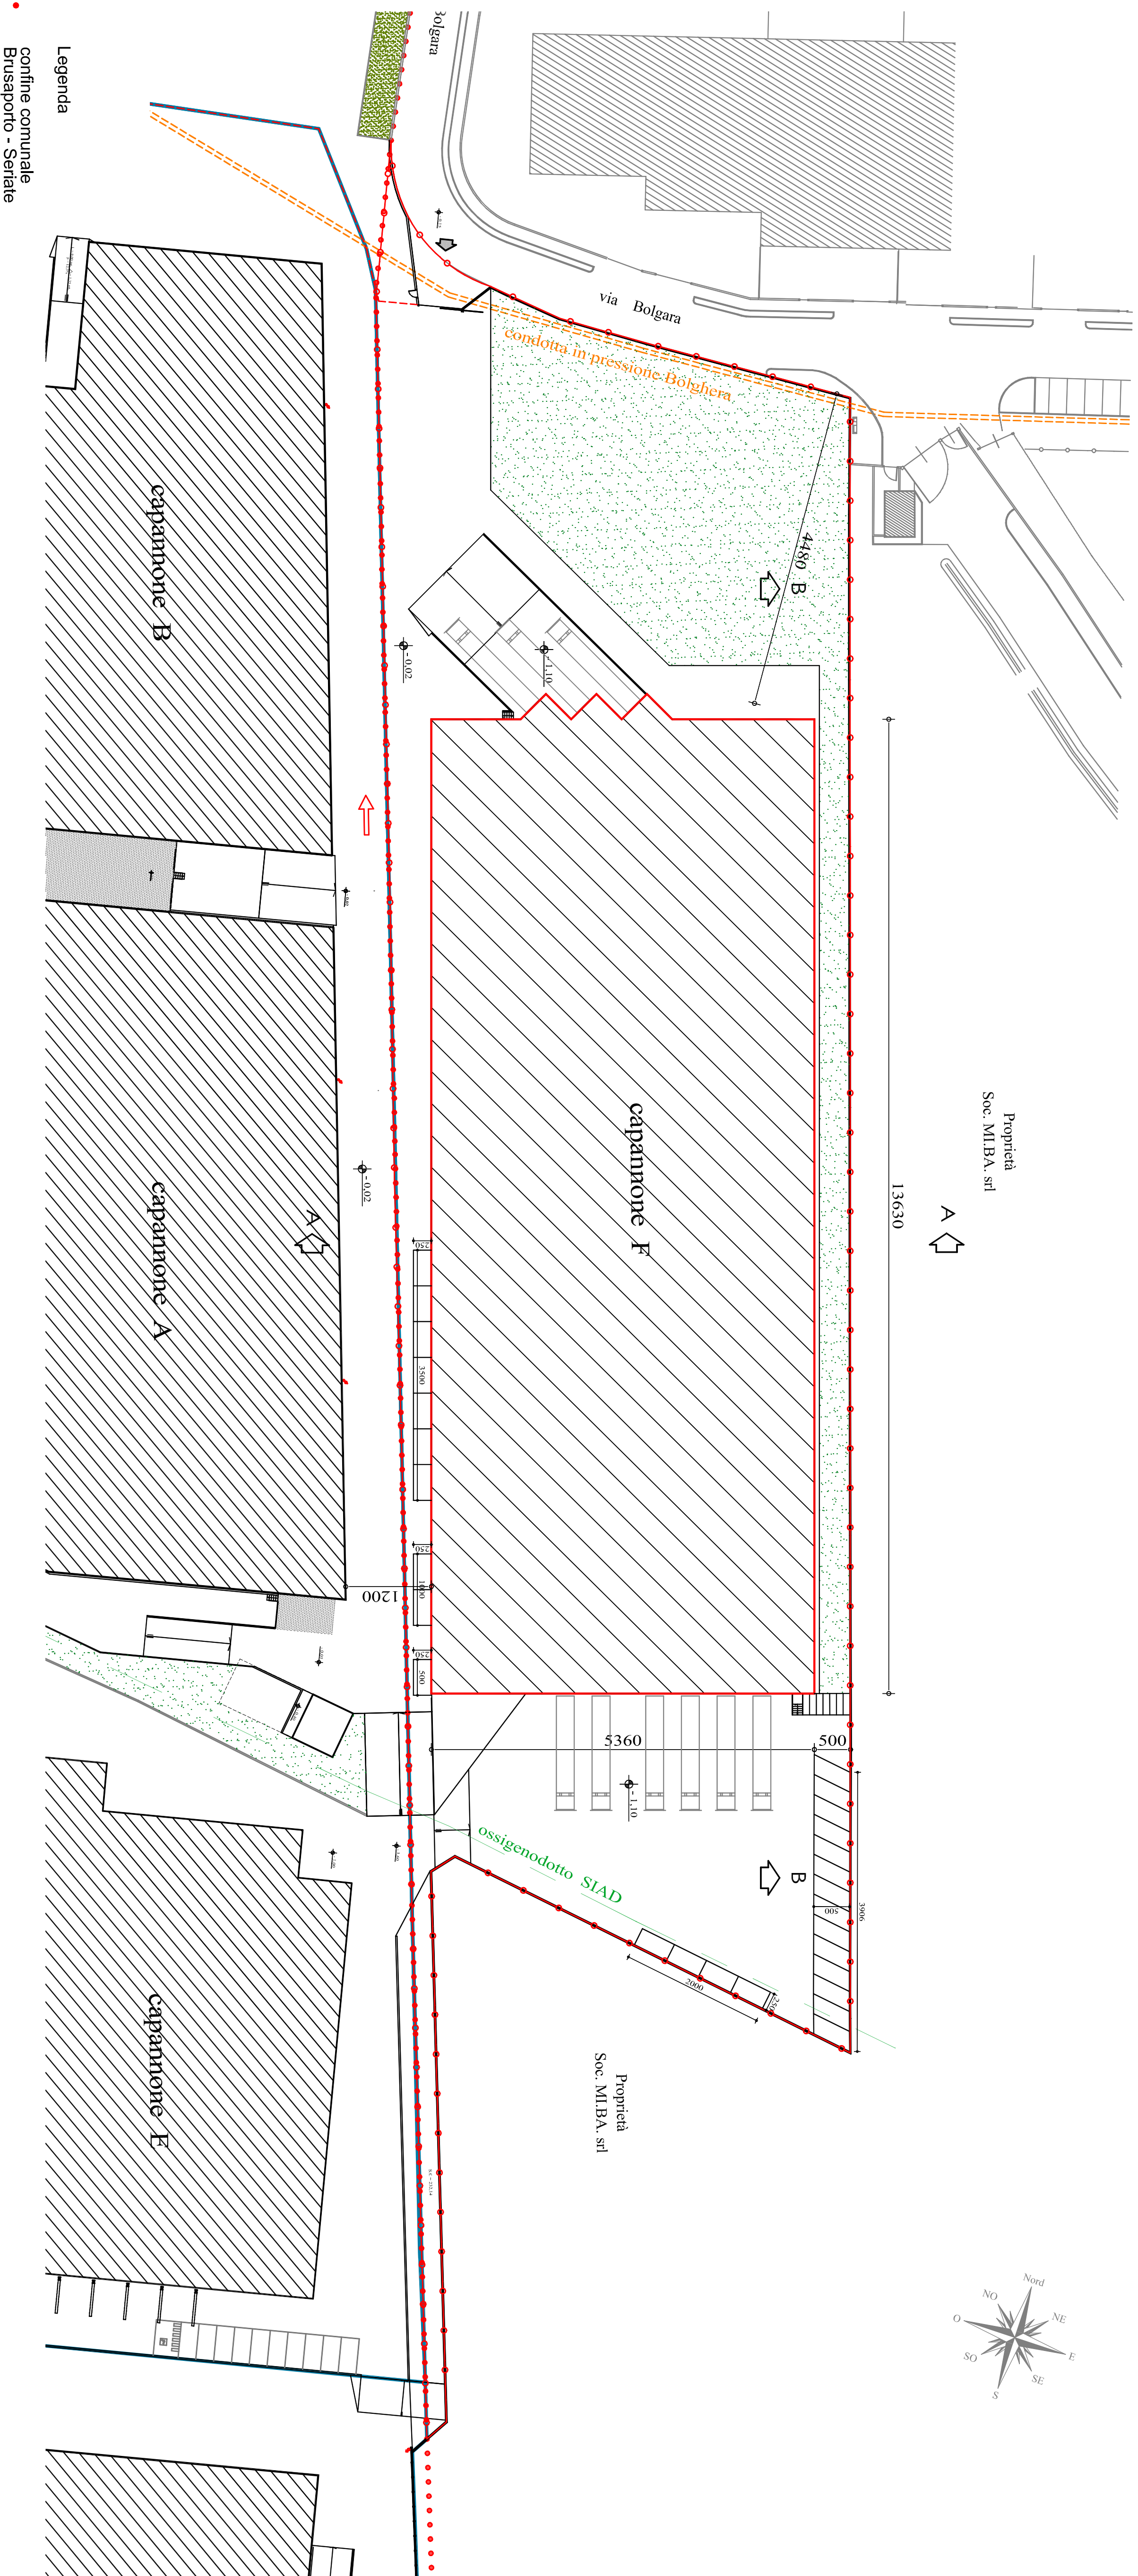

- Legenda**
- confine comunale Brusaporto - Seriate
 - ▭ area oggetto di trasformazione
 - ▭ fabbricato in progetto
 - ▭ fabbricati esistenti

