

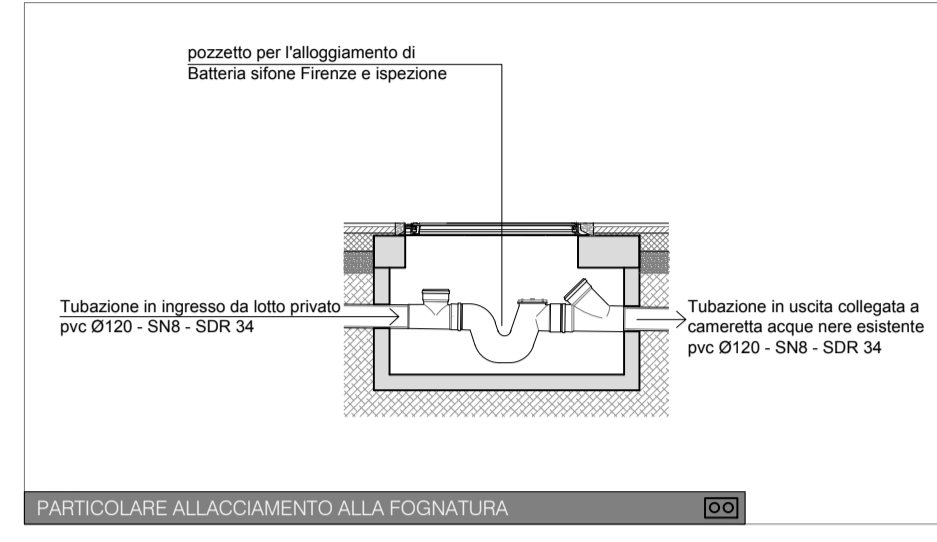
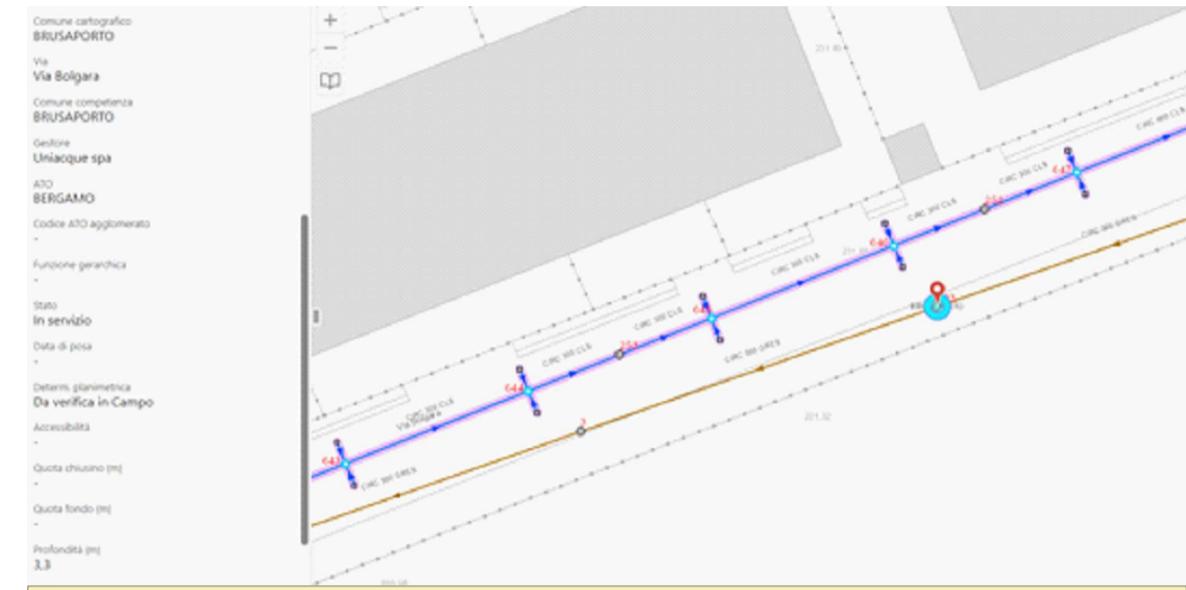
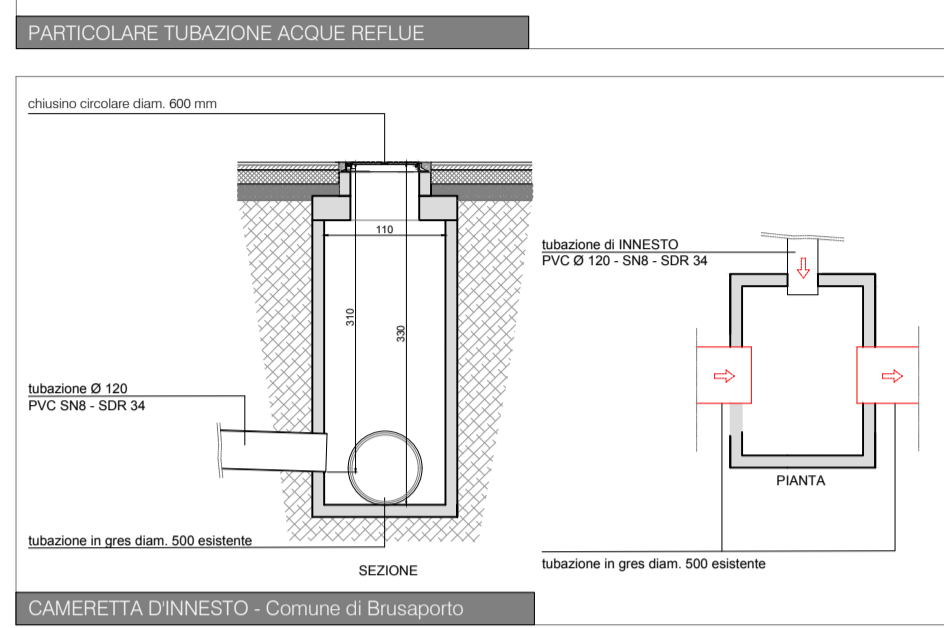


- LEGENDA**
- Tubazione acque nere Ø 120 mm in PVC SNI - SDR 34 - p. 1.00%
 - Cameretta di dispersione dimensione variabile - H variabile (vedasi particolari) con chiusura fondo in ghisa stereatale D400
 - Cameretta di dispersione ESISTENTE n. 1496 Allacciamento alla fognaio comunale
 - Batteria Sifone Firenze - Allacciamento lotti privati BGF

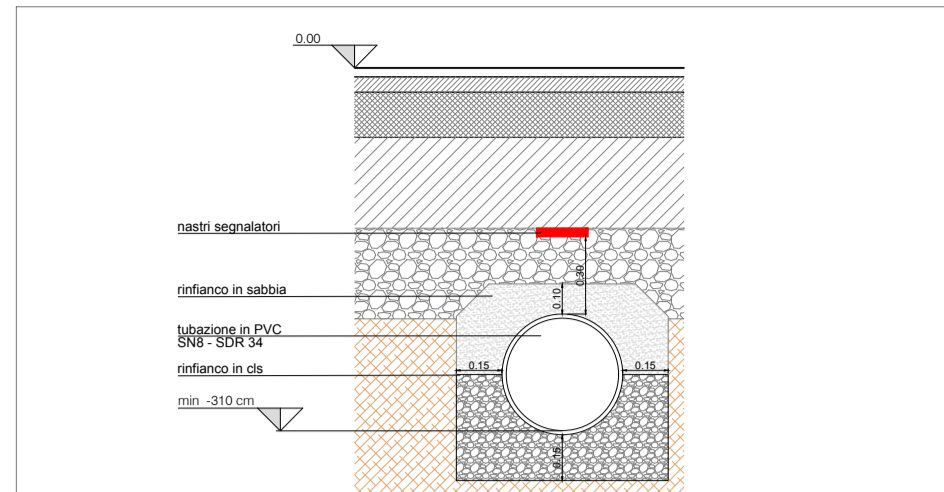

RETE ACQUE REFLUE

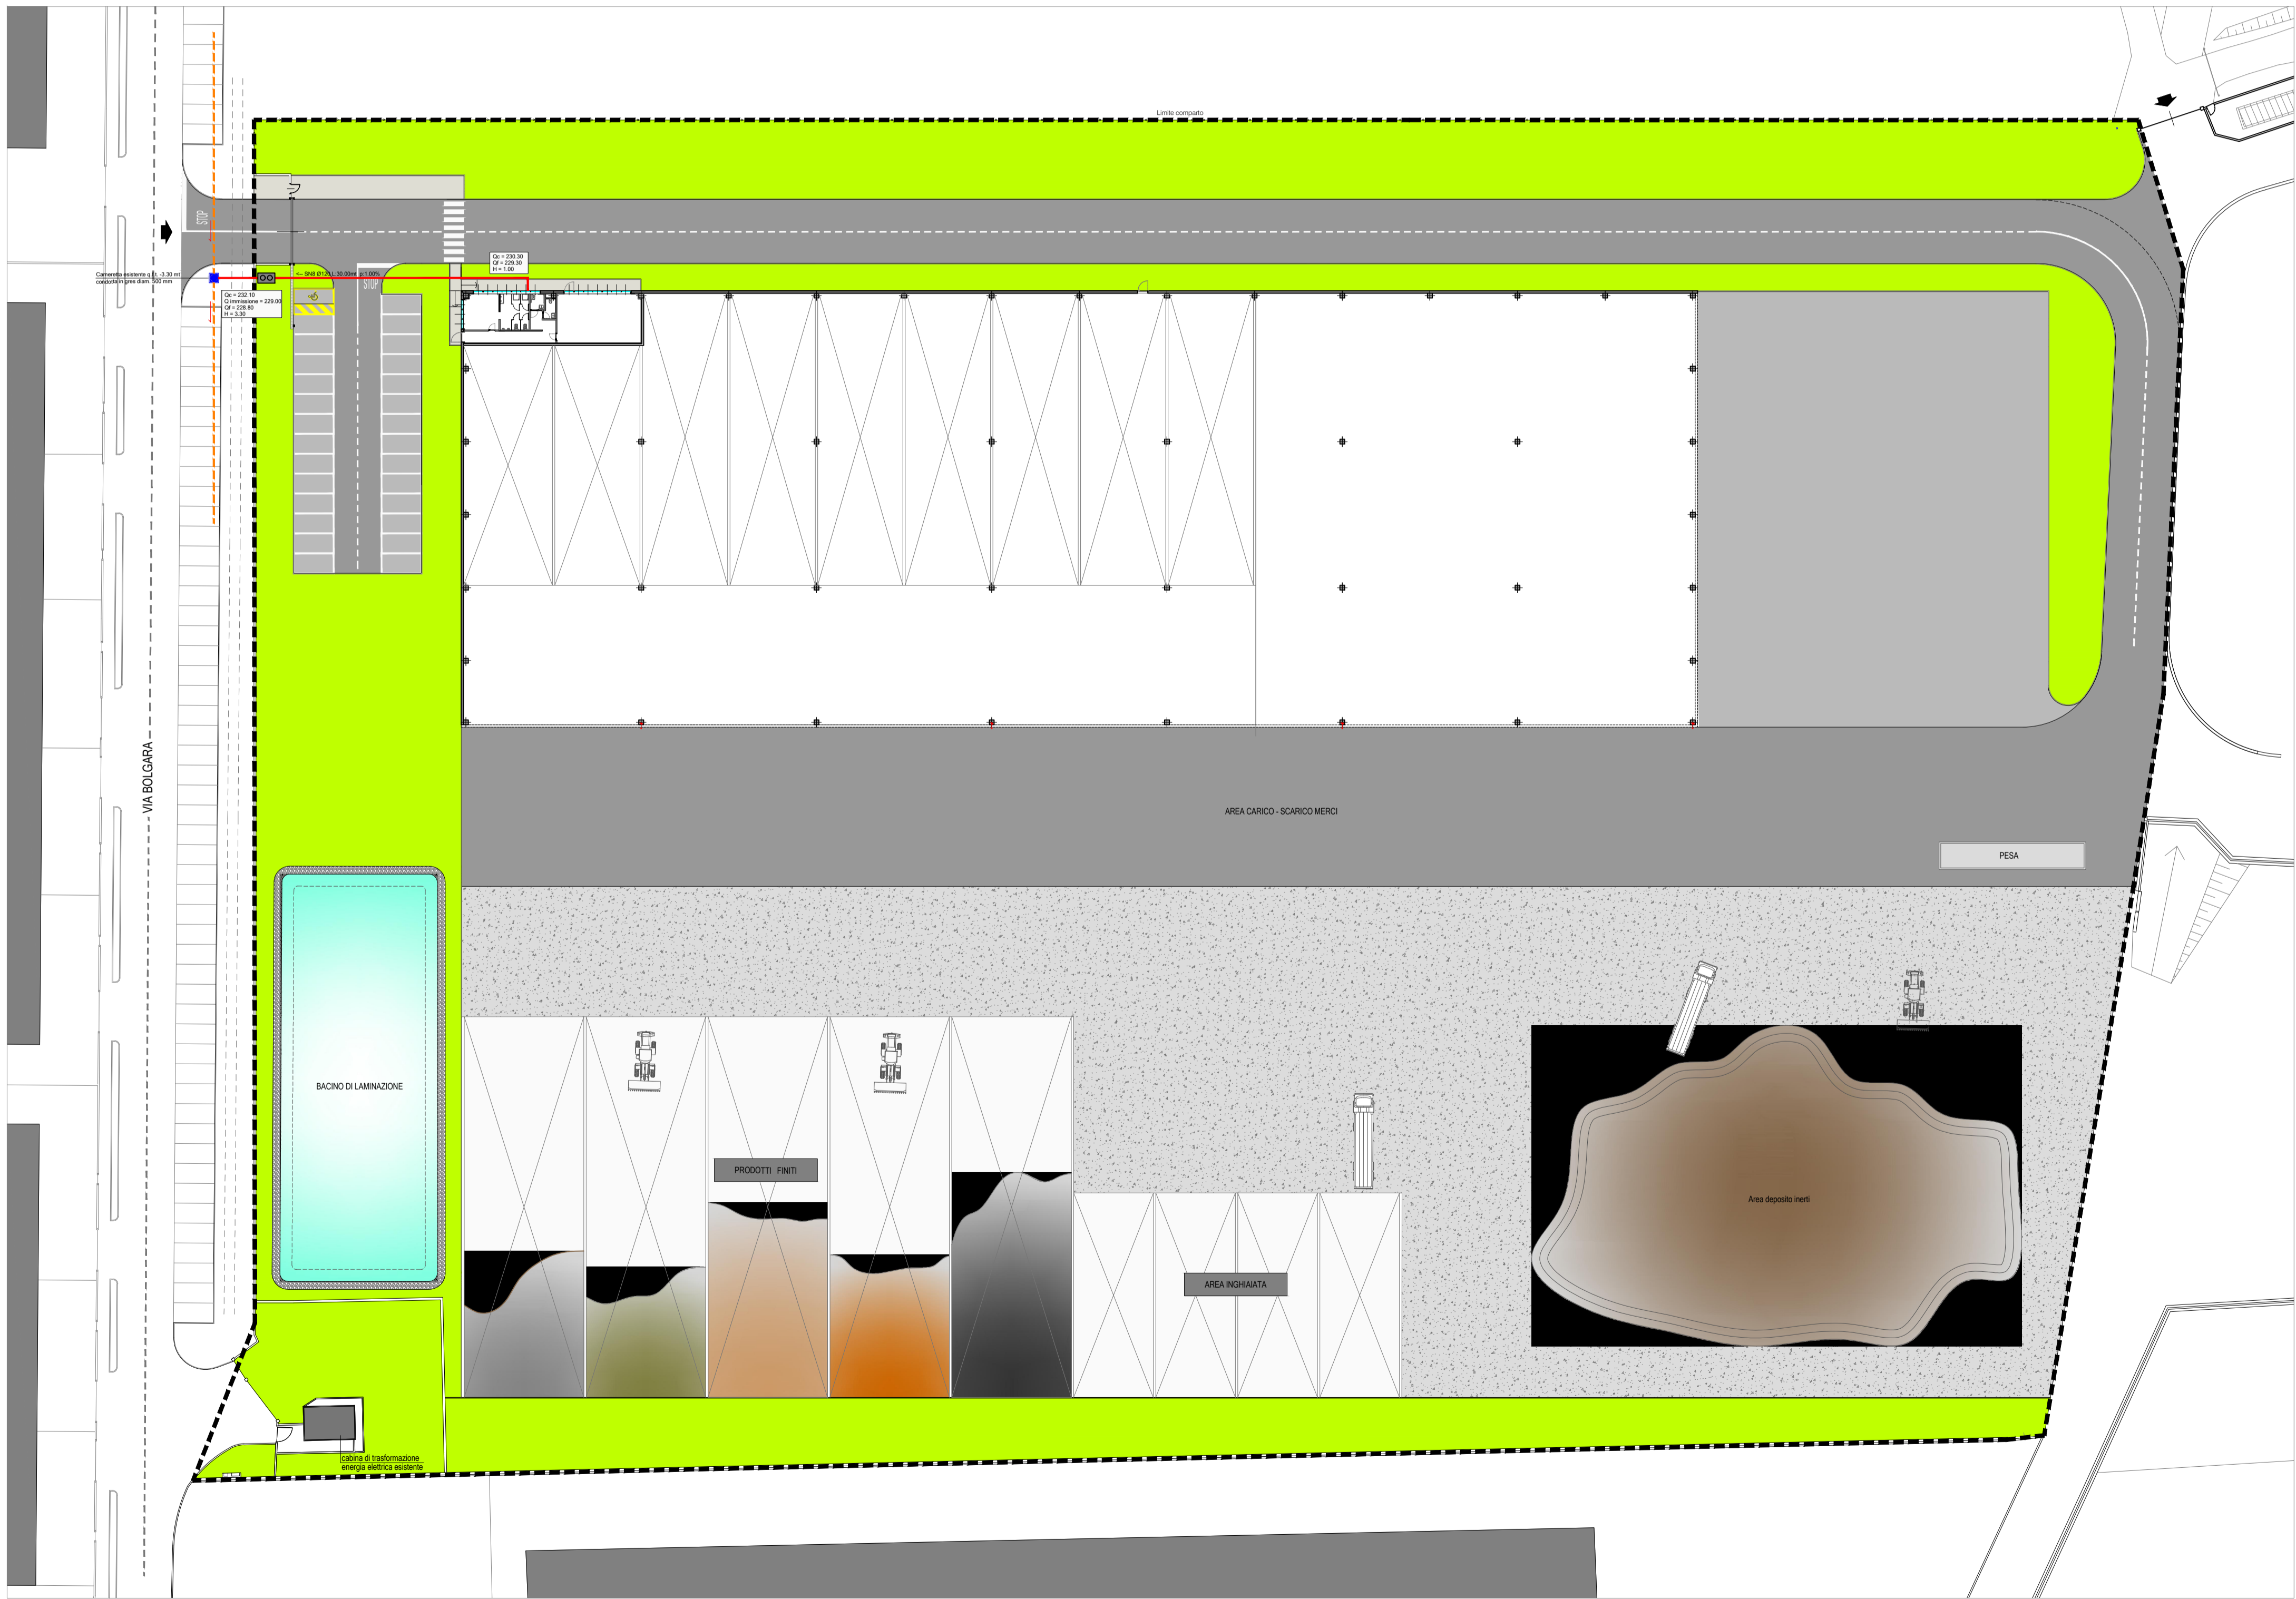

Comune di:
BRUSAPORTO

OGGETTO:
**S.U.A.P.
NUOVO EDIFICIO PRODUTTIVO**
art.8 DPR 160/2010 - art. 97 LR 12/2005 smi

SOGGETTO PROPONENTE:
IMPRESA MILESI Geom. SERGIO srl

PROGETTISTA:
**Architetto
ANDREA CASTELLUCCI**
(RISERVA)
Viale Vittorio Emanuele II, 23

REV. n°	DATA	DESCRIZIONE
00	20.09.2023	
01	11.12.2023	
02	30.01.2024	
03		
04		
05		
06		
07		
08		
09		
010		

ELABORATO:
**ALLACCIO ALLA RETE PUBBLICA
ACQUE REFLUE**

SCALA: 1:500

TAVOLA: **S015**

ARCHITETTONICO
DEFINITIVO
ESECUTIVO
AS-BUILT

Il presente disegno è di proprietà del progettista e non può essere riprodotto né consegnato a terzi senza autorizzazione scritta Art.99 L.22/04/1941 N.633