

SEZIONE 2

ONO

ESEO


E

FOZZO ACQ. S.S.S. GROANE

POZZO MB

AUTOSTRADA A4


POZZO MARMÌ EUR

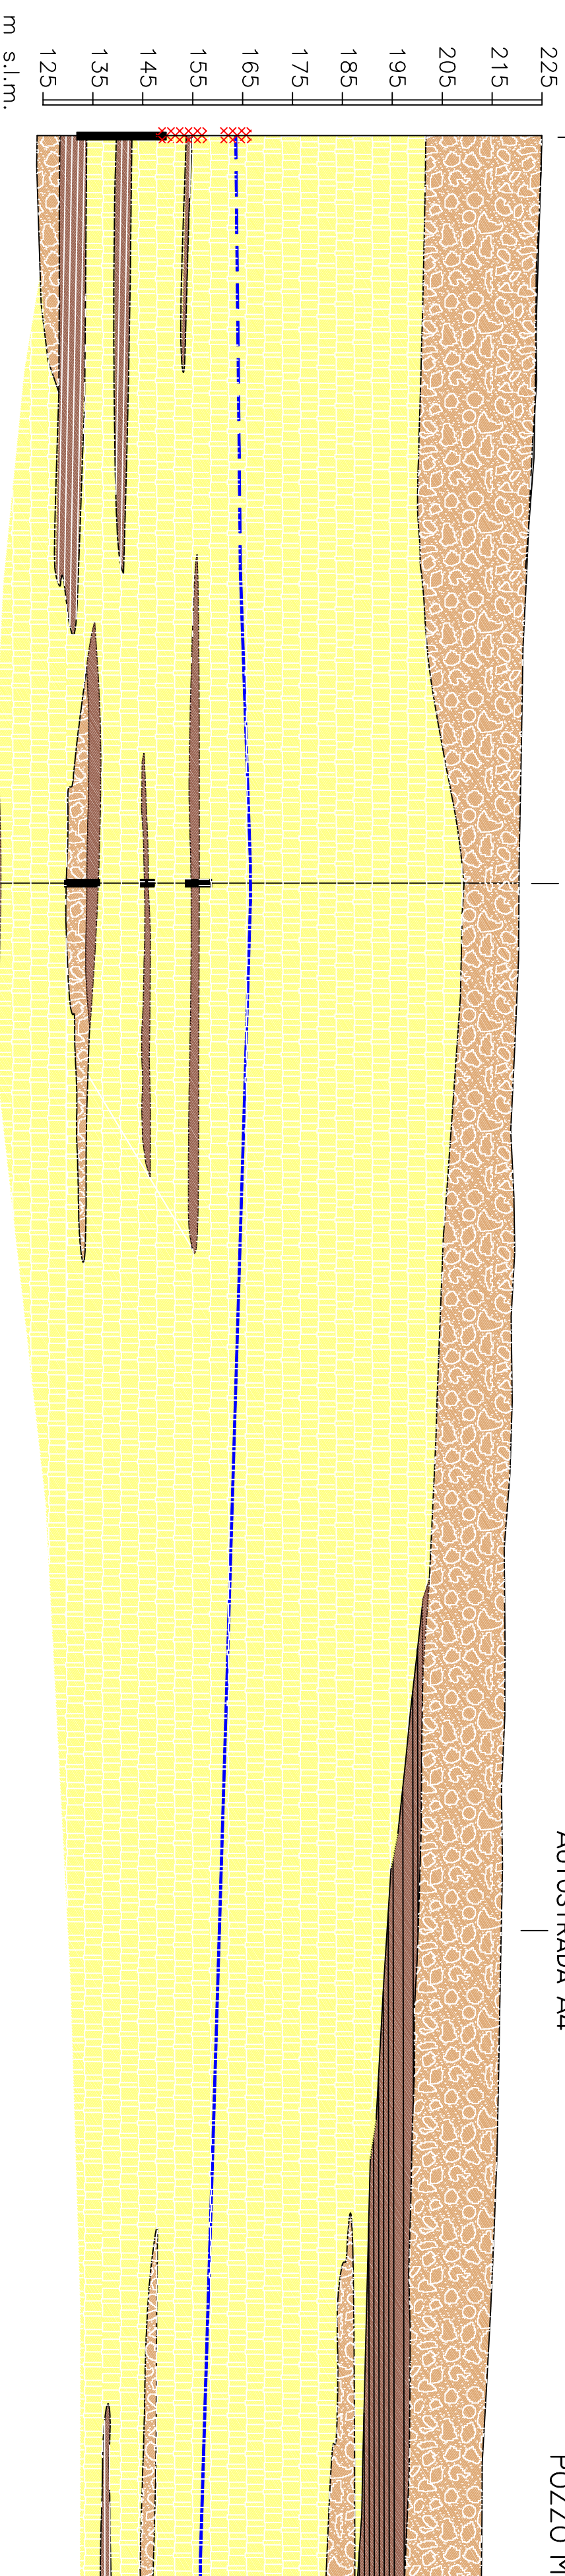

LEGENDA

- Ghiaia con ciottoli, ghiaia, ghiaia e sabbia
- Argilla, argilla con ghiaia
- Conglomerato cementato, conglomerato con ghiaia parzialmente cementato
- Conglomerato fratturato
- Ubicazione ed identificazione pozzi
- Tratto con filtro
- Livello di falda

Scala orizz. 1:5000
Scala vert. 1:1000

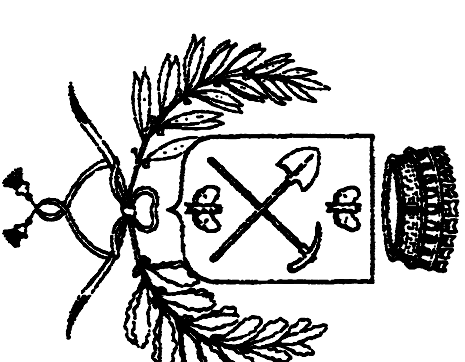

RELAZIONE TAVOLA 9
SCALA 1:1000
1:5000

COMITENTE
COMUNE DI BRUSAPORTO
(BERGAMO)

Dr. Geol. Carlo Pedrali
Via Borfuro, 2 - 24122 Bergamo (BG)
Tel 340-2392258 Fax 178-220-8532

PROGETTO
**COMPONENTE GEOLOGICA NELLA
PIANIFICAZIONE TERRITORIALE**

OGGETTO
SEZIONE IDROGEOLOGICA N.2

DATA
GIUGNO 1997

FILE
SEZIO2.DWG

VISTO
ELABORAZIONE INFORMATICA

INFORMATIZZAZIONE

CIVELLI GIOVANNA

SOFTWARE LICENCE

R12 053 - 01002828

geotec
coop. a r. l.
Via Argemone, 1 - 24060 BRUSAPORTO (BG)
Tel. 0039.35.683195 Fax. 0039.35.683894

MODIFICHE
A
B
C
