



PIANTA (quota +7.90 m) - scala 1:200

LEGENDA

	Quadro elettrico
	Lampada di emergenza
	Canale metallico forato dim 300x80 mm con setto separatore
	Blinda luce
	Lampada Saturno Led 2885 diffondente
	Pulsante accensione luci

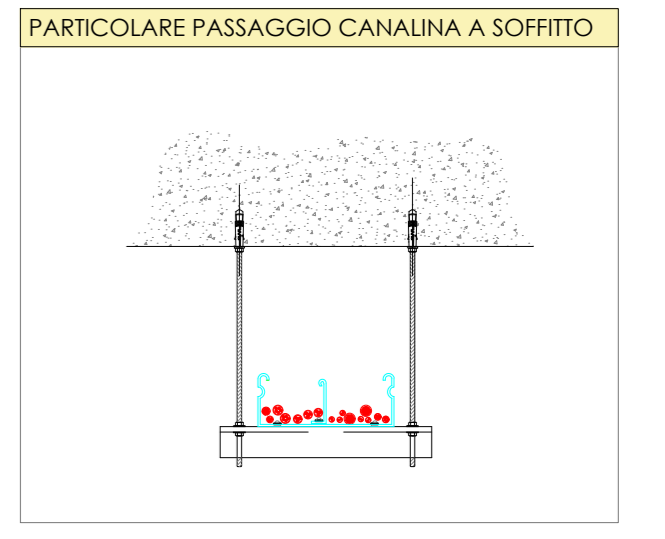


PARTICOLARI ILLUMINAZIONE DEPOSITO

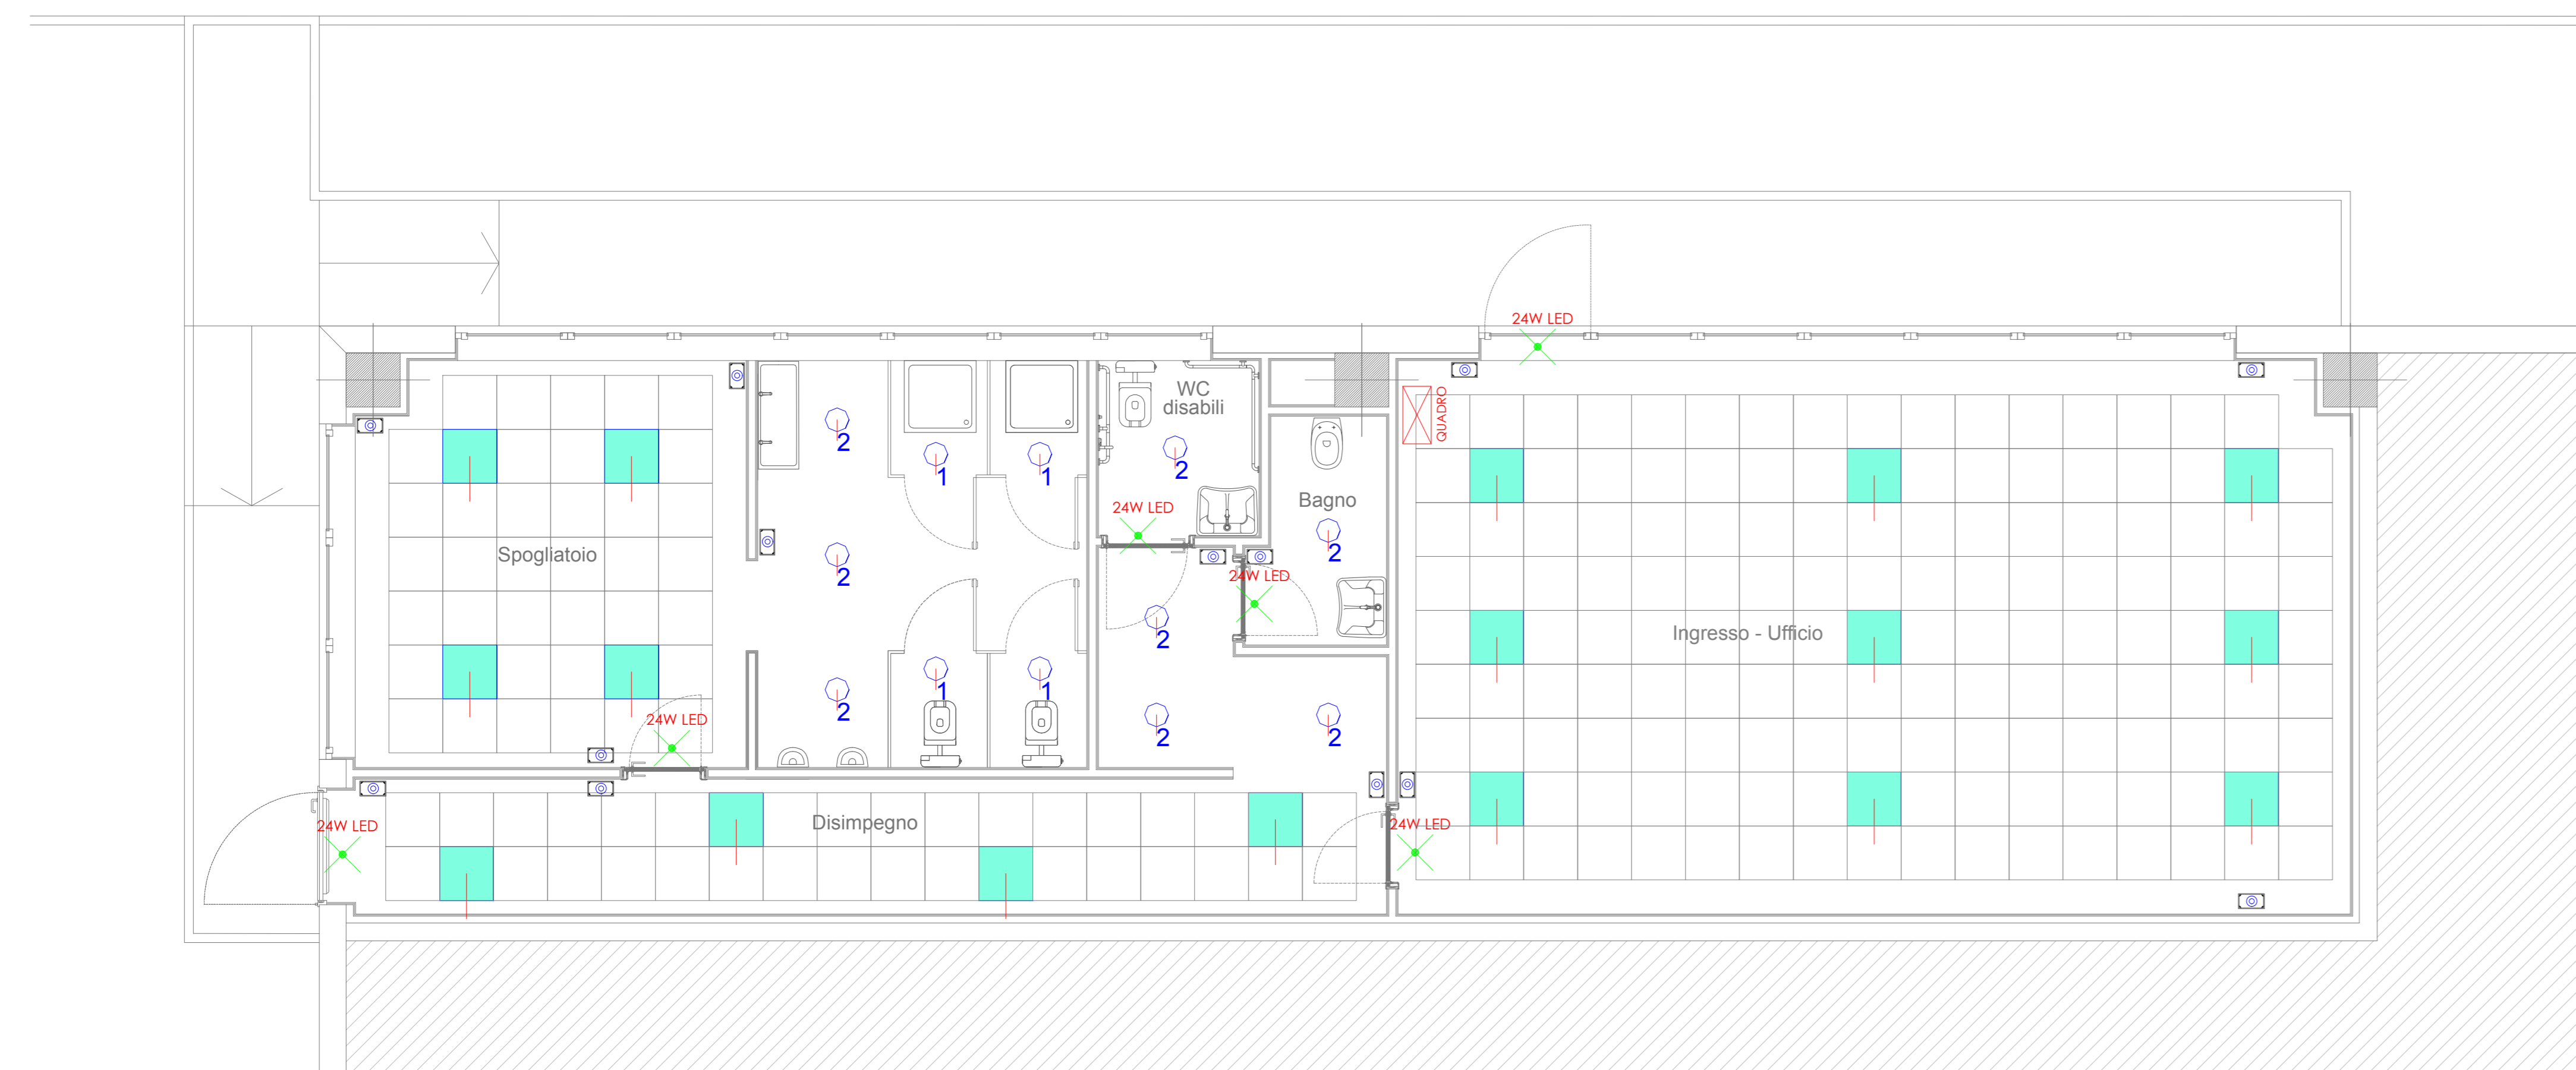

PIANTA UFFICIO - SPOGLIATOIO - scala 1:50

LEGENDA

	Quadro elettrico
	Lampada Arena Luci PNL 2140 LED PANEL Incasso controsoffitto
	Lampada Fainova SlimLex 1
	Lampada Fainova SlimLex 2.0 B
	Lampada di emergenza
	Pulsante accensione luci

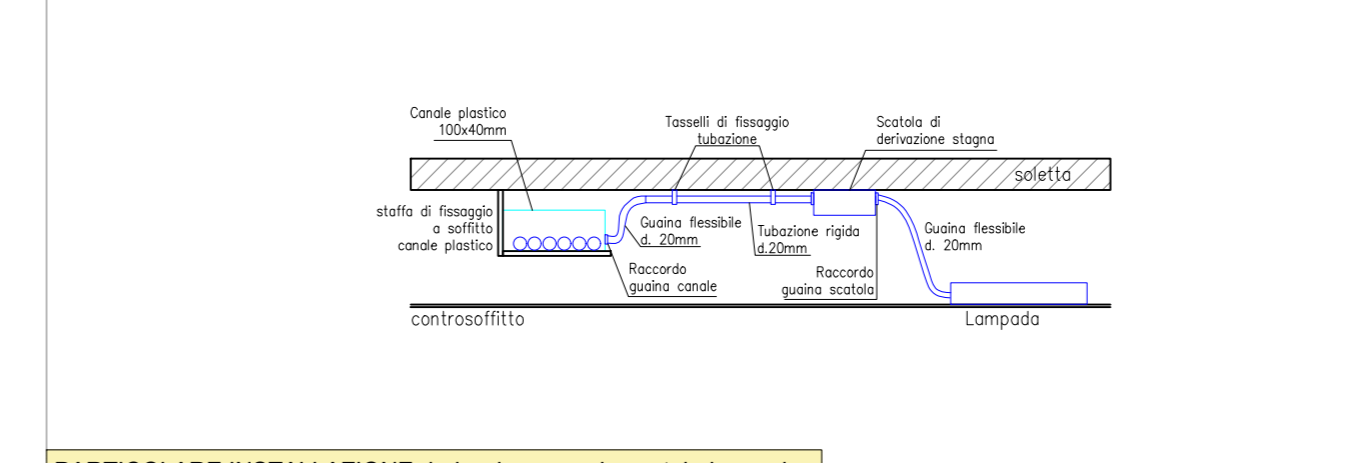


PARTICOLARI ILLUMINAZIONE UFFICIO - SPOGLIATOIO

Comune di: **BRUSAPORTO**

OGGETTO: **S.U.A.P. NUOVO EDIFICIO PRODUTTIVO art.8 DPR 160/2010 - art. 97 LR 12/2005 smi**

SOGGETTO PROPONENTE: **IMPRESA MILESI Geom. SERGIO srl**

PROGETTISTA: **Architetto ANDREA CASTELLUCCI**

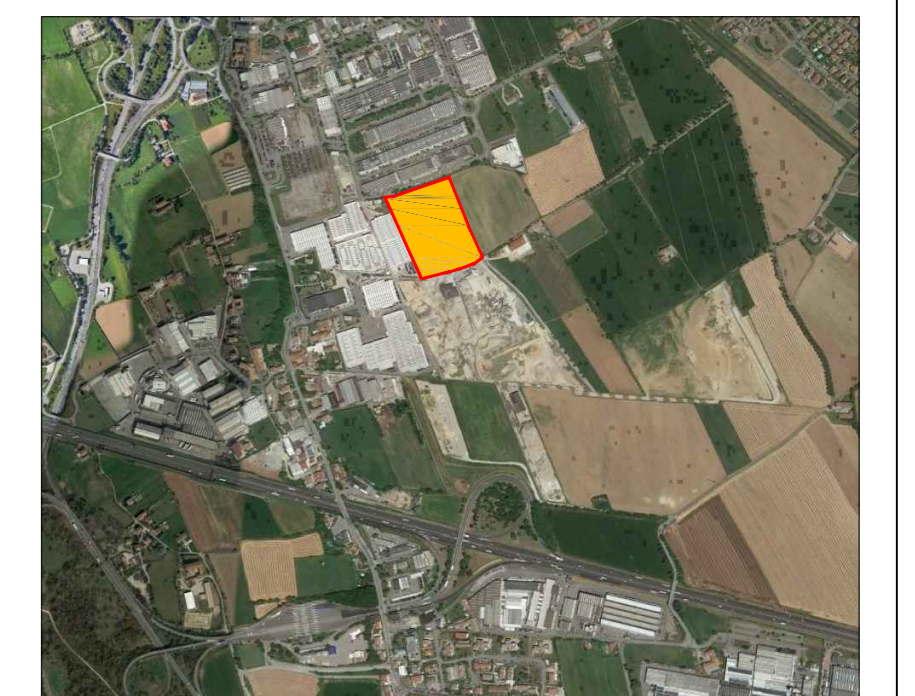

ELABORATO:

EDIFICIO
Schema impianto di illuminazione

SCALA: **1:200 / 1:50**

TAVOLA: **S010**