

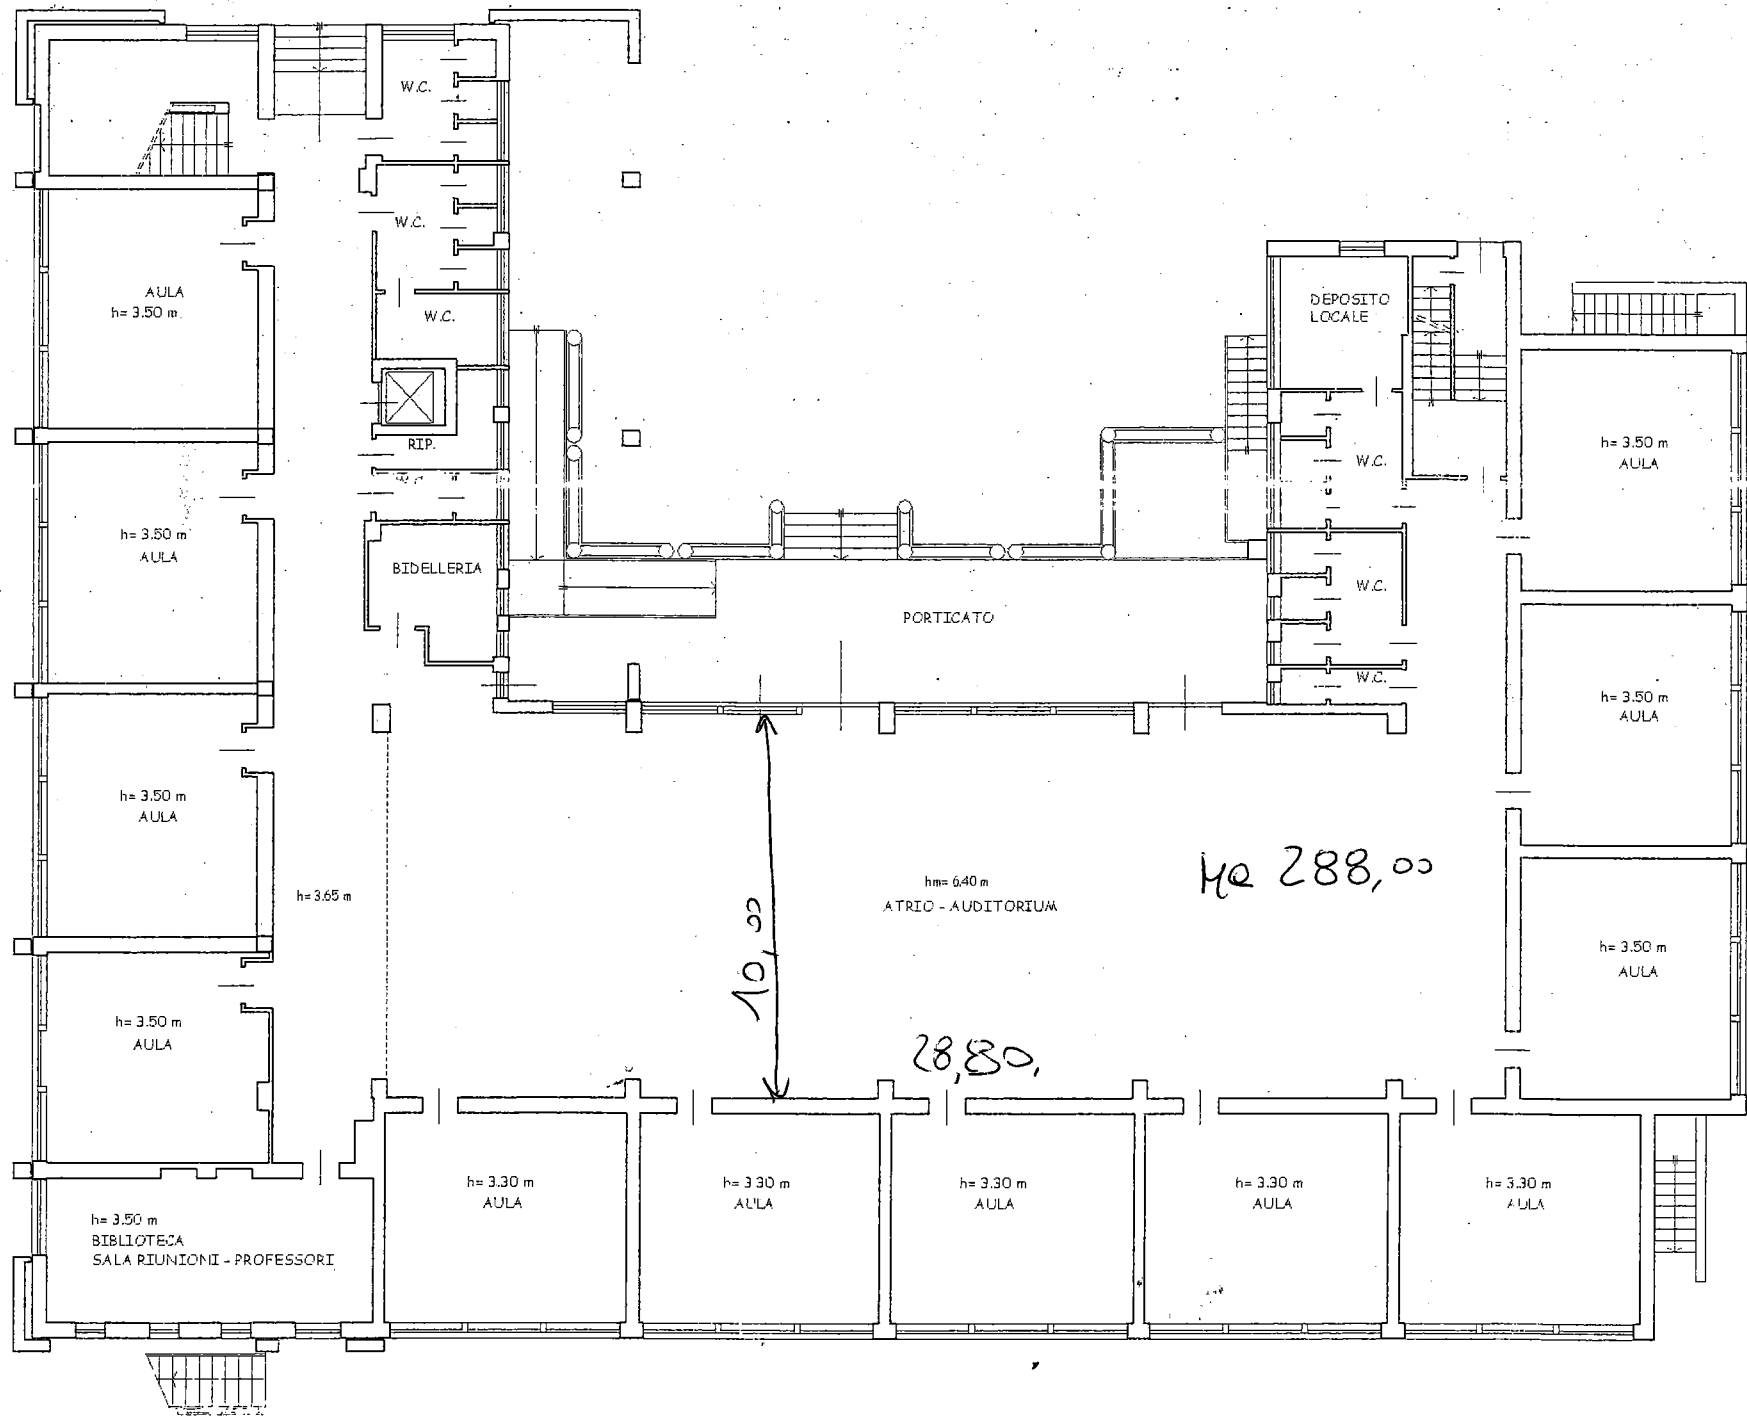


Scheda n.1 Scala 1: 200

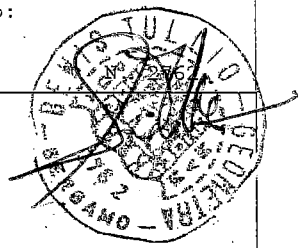

PIANO TERRA

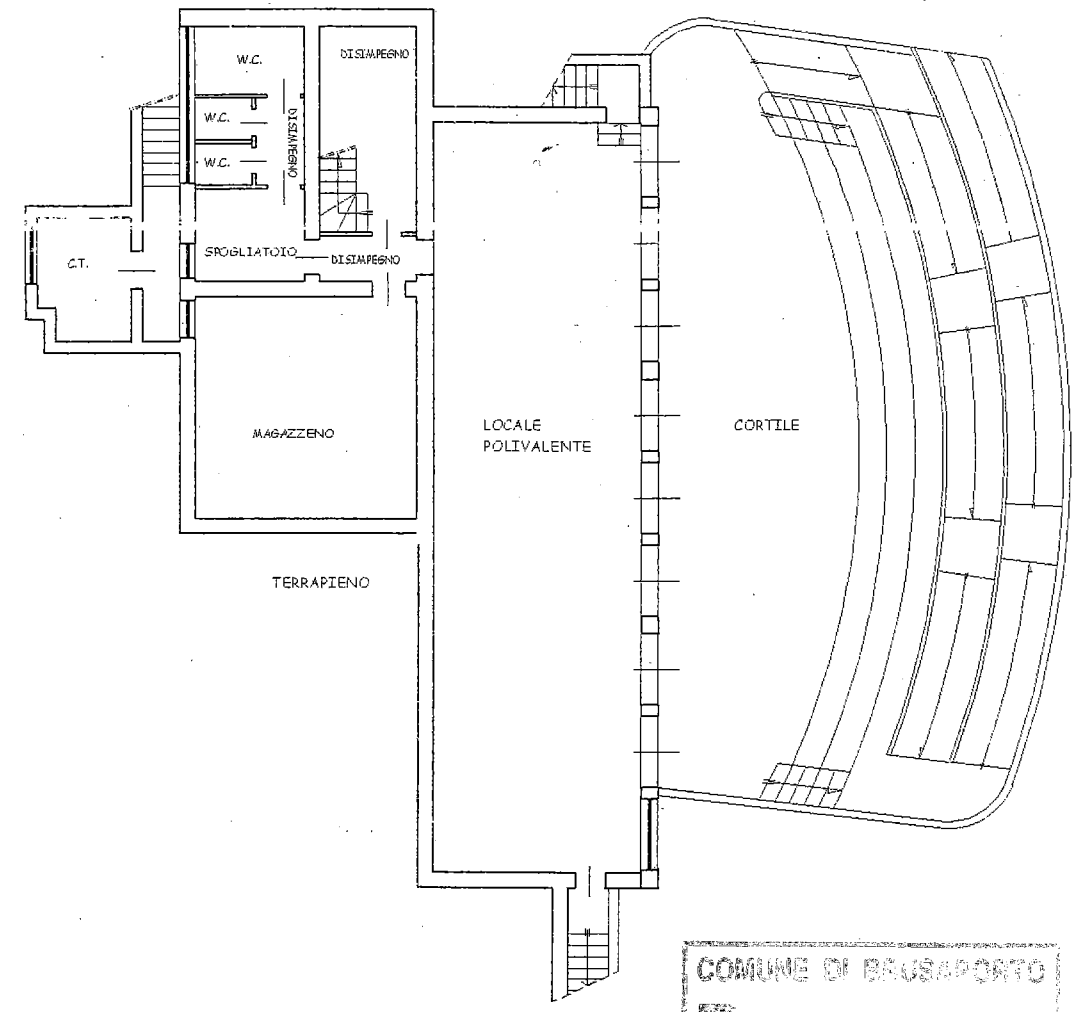

PIANO INTERRATO
 H=3,50m

COMUNE DI BRUSAPORTO
 17 GEN 2012
 Prot. 367 del 06/04